
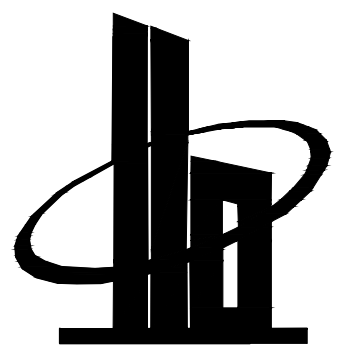
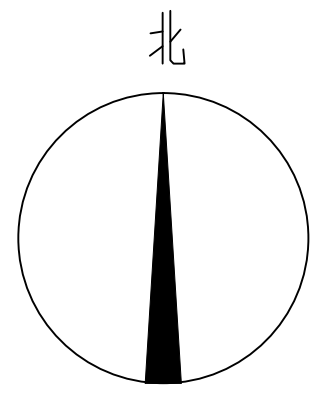



日期	
专业	给排水
专业	暖通
专业	电气
日期	
专业	方案
专业	建筑
专业	结构

赤峰市元宝山区正邦农牧有限公司

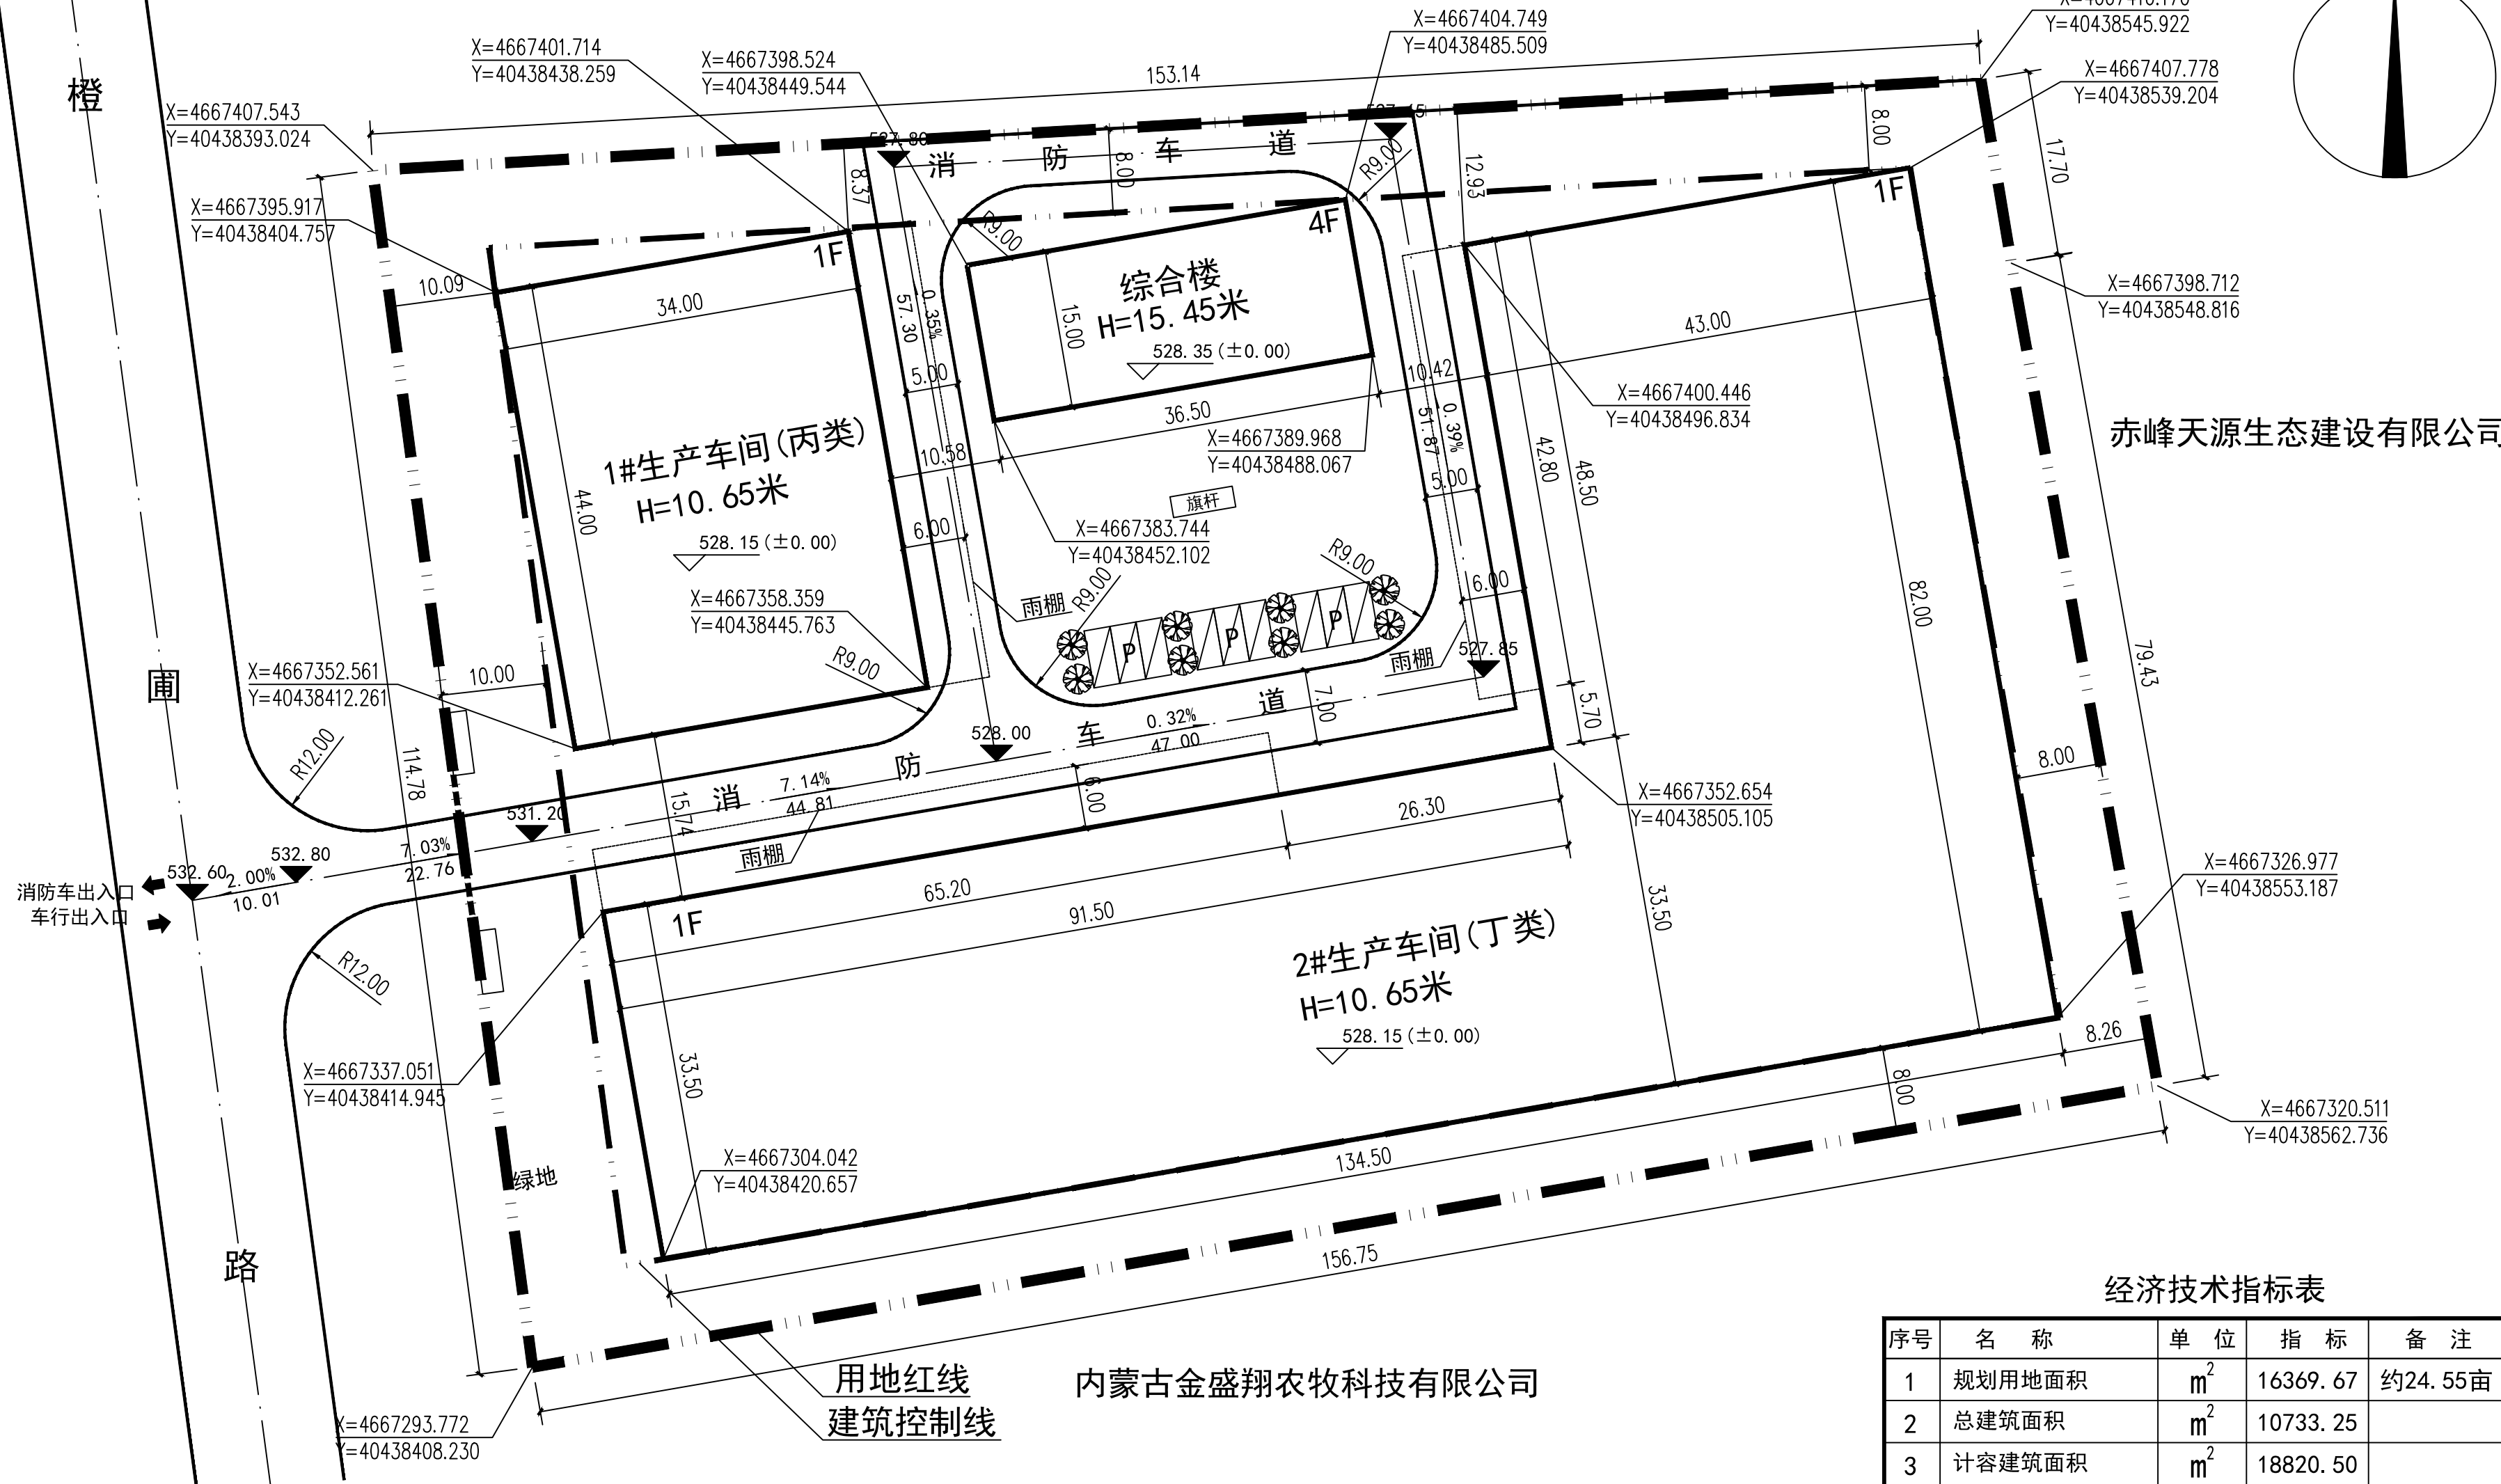

多贝建筑设计 (西安) 有限公司

说明
* 本图纸的版权, 属多贝建筑设计 (西安) 有限公司所有, 不得用于本工程以外范围。
* 本图纸需手续齐全方可用于施工。

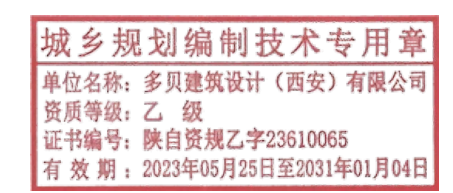

建设单位	内蒙古美瑞蒂克生物科技有限公司
项目名称	内蒙古美瑞蒂克生物科技有限公司年产30000吨脱霉剂项目
子项名称	

图纸名称	总平面图
------	------

工程号 Pjt. No.		图号 Dwg. No.	GH-01
专业 Dept.	城乡规划	阶段 Stage	
比例 Scale	1:500	日期 Date	2026.04

签署			
项目负责人 Item Prin	王国健	王	国健
专业负责人 Chief	吕贵雪	吕	贵雪
审核 Examined	王国健	王	国健
校对 Checked	谭虎	谭	虎
设计 Designed	吕星星	吕	星星

经济技术指标表

序号	名称	单位	指标	备注
1	规划用地面积	m ²	16369.67	约24.55亩
2	总建筑面积	m ²	10733.25	
3	计容建筑面积	m ²	18820.50	
4	占地面积	m ²	8634.75	
5	建筑密度	%	52.75	
6	容积率	—	1.15	
7	绿地率	%	5	
8	车位数	个	9	

总平面图 1:500

厂区建筑物一览表

序号	建、构筑物名称	层数	建筑高度 (m)	占地面积 (m ²)	建筑面积 (m ²)	计容面积 (m ²)	火灾类别	耐火等级	备注
1	1#生产车间	1F	10.65	1496.00	1628.00	3124.00	丙类	二级	包括雨棚计算半面积
2	2#生产车间	1F	10.65	6591.25	6915.25	13506.50	丁类	二级	包括雨棚计算半面积
3	综合楼	4F	15.45	547.50	2190.00	2190.00		二级	
合计				8634.75	10733.25	18820.50			

图例:

- 用地红线
- 建筑控制线
- 拟建建筑
- 出入口
- 道路
- 停车位

- 注:
- 1、本图依据甲方提供电子地形图及用地红线绘制。
 - 2、图中建筑物的粗线外轮廓均为其一层平面外墙的轮廓 (包含外保温);
 - 3、本图所注高度均为室外地坪至建筑物最高点。
 - 4、本图所注尺寸均以米为单位。