

暖	气
水	电
建	构
结	
会	
所	工
专	艺
业	

高铁线

黑山路

惠宁小区




图例

- 规划用地红线
- 建筑后退红线
- 新建建筑
- 主要出入口

技术经济指标

总用地面积	3349.22m ²
容积率	0.34
总建筑面积	1139.00m ²
地上建筑面积	1139.00m ²
新建附属用房建筑面积	1139.00m ²
建筑基地面积	1139.00m ²
建筑密度	34%

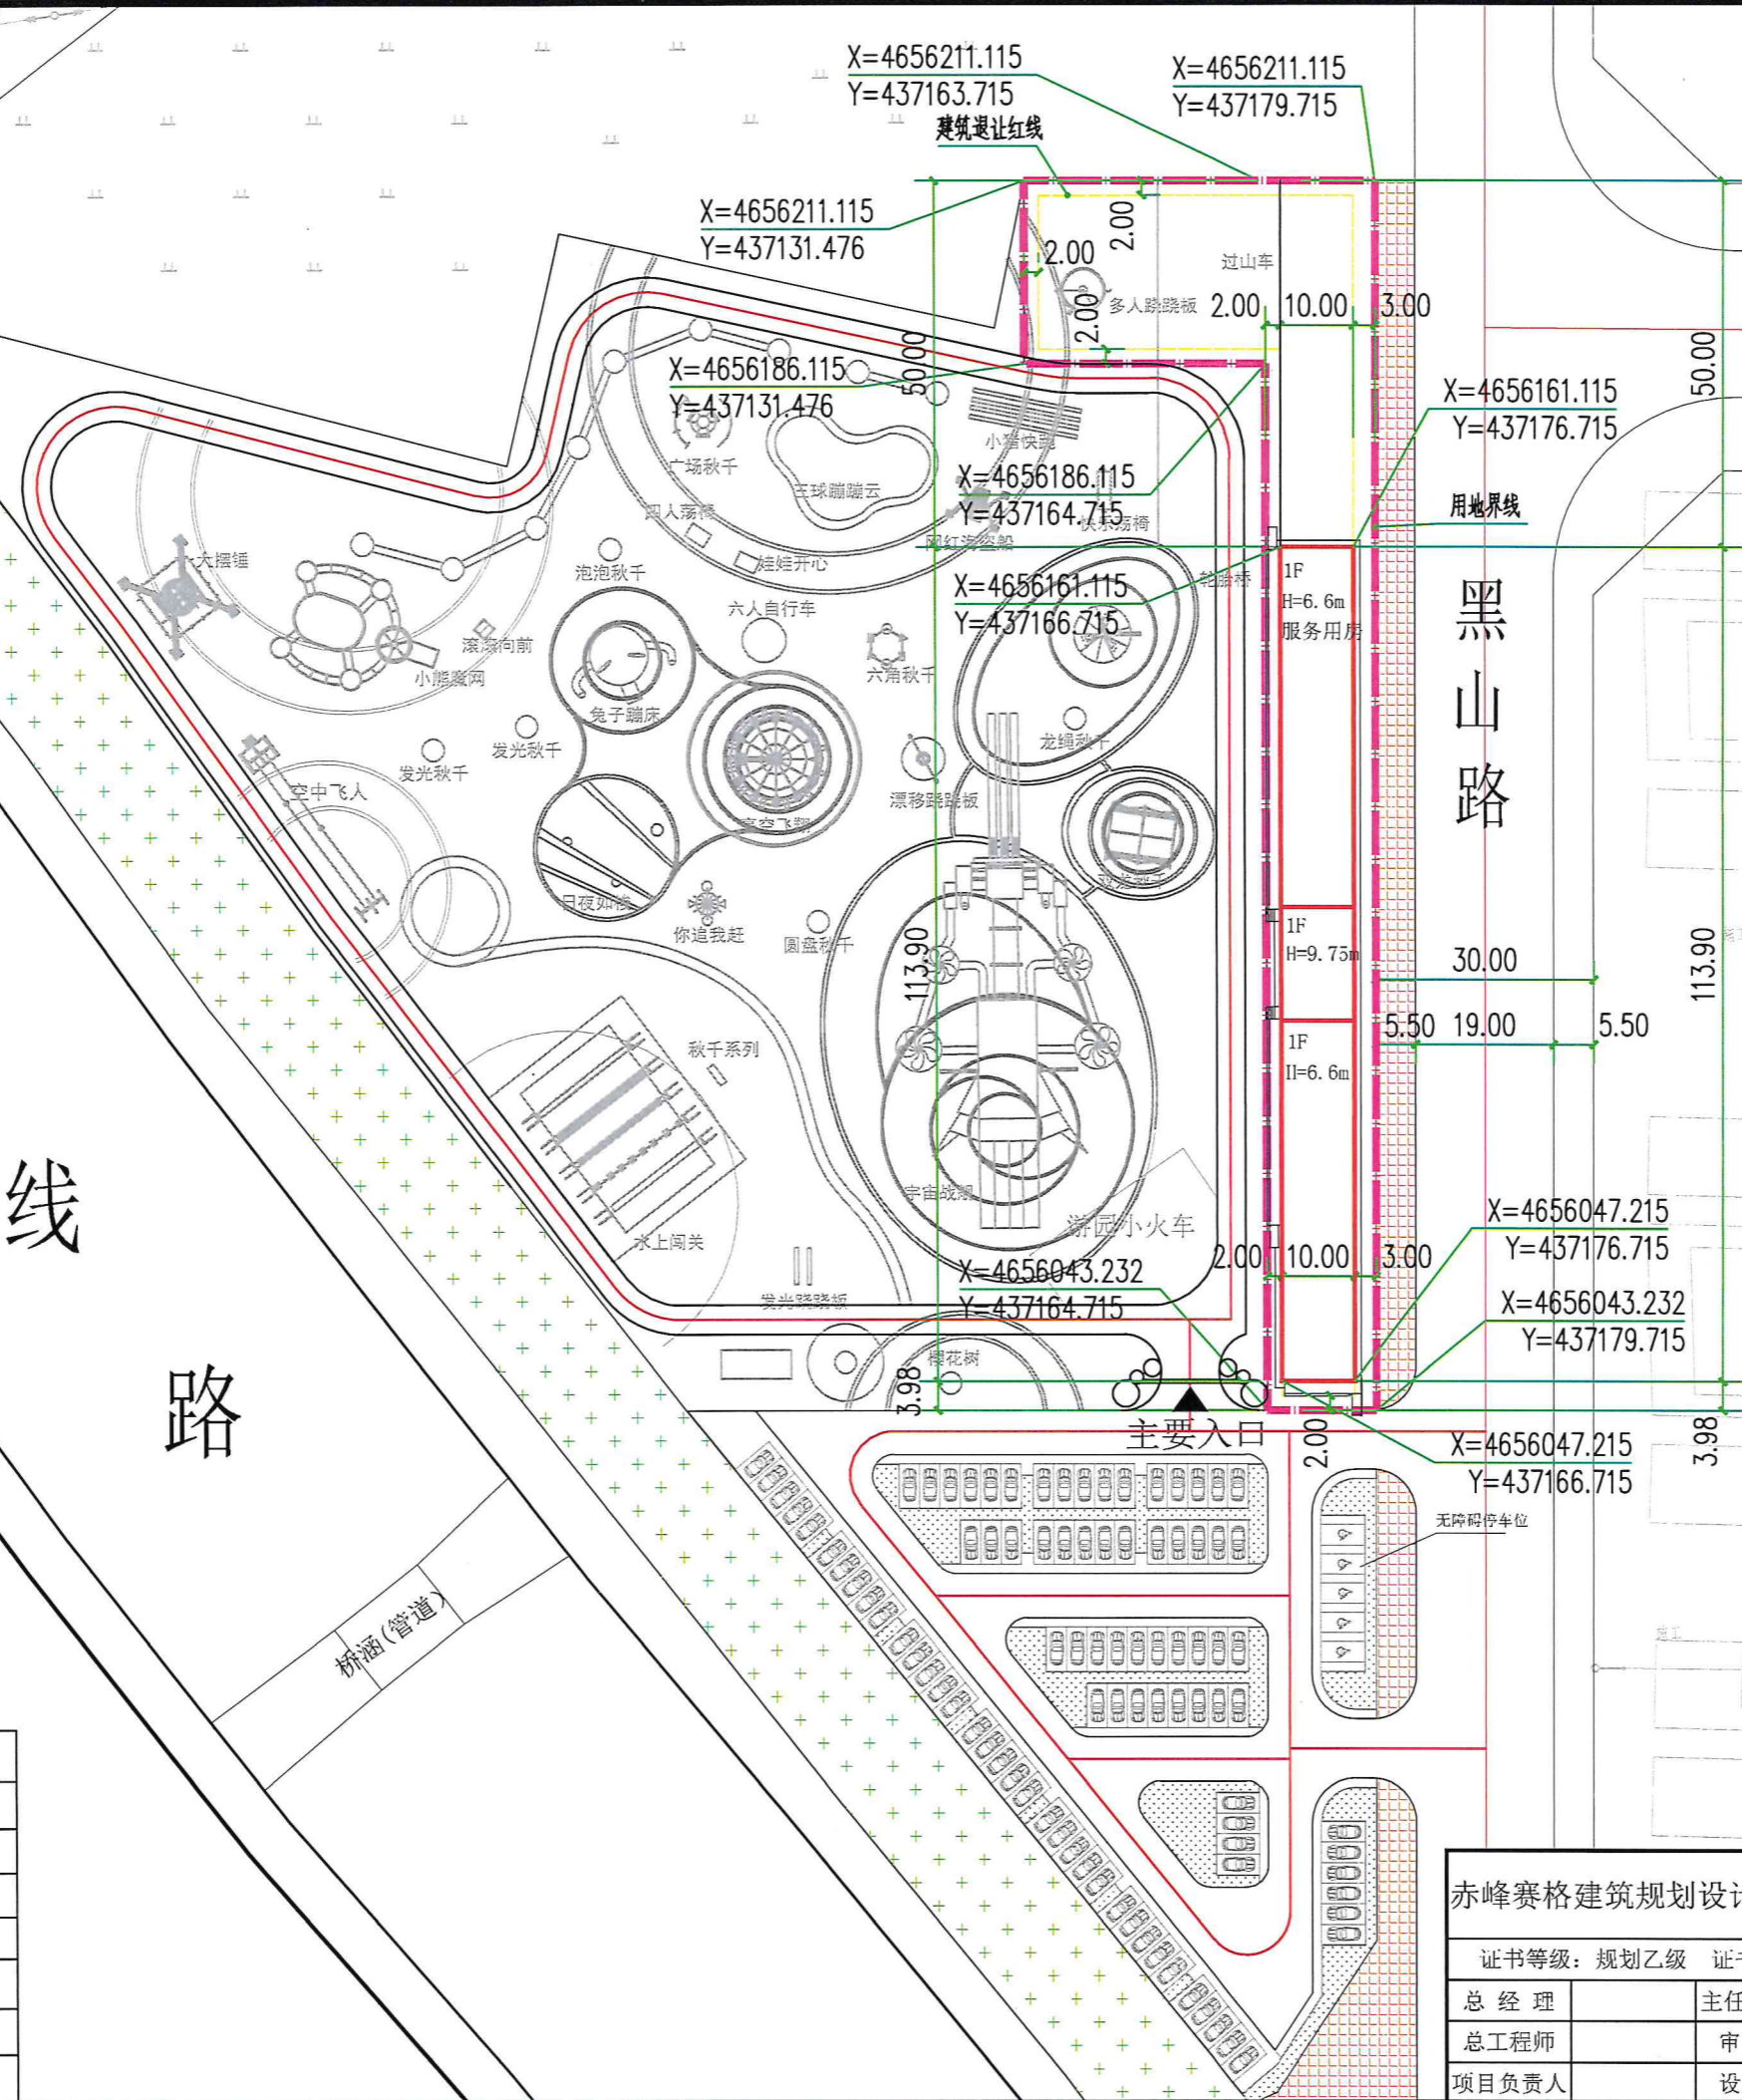


规划设计方案公示
附图附件专用章
赤峰市元宝山区自然资源局

赤峰赛格建筑规划设计有限责任公司
规划设计出图专用章
施工图经签字并加盖公章有效

赤峰赛格建筑规划设计有限责任公司		建设单位	赤峰宝源热力有限责任公司
证书等级: 规划乙级 证书编号: 24150058		工程名称	赤峰宝源游乐园服务用房
总经理	主任工程师	总平面图	设计号
总工程师	审核		图别
项目负责人	设计		图号
			日期

鸟瞰图

规划设计方案公示
附图附件专用章

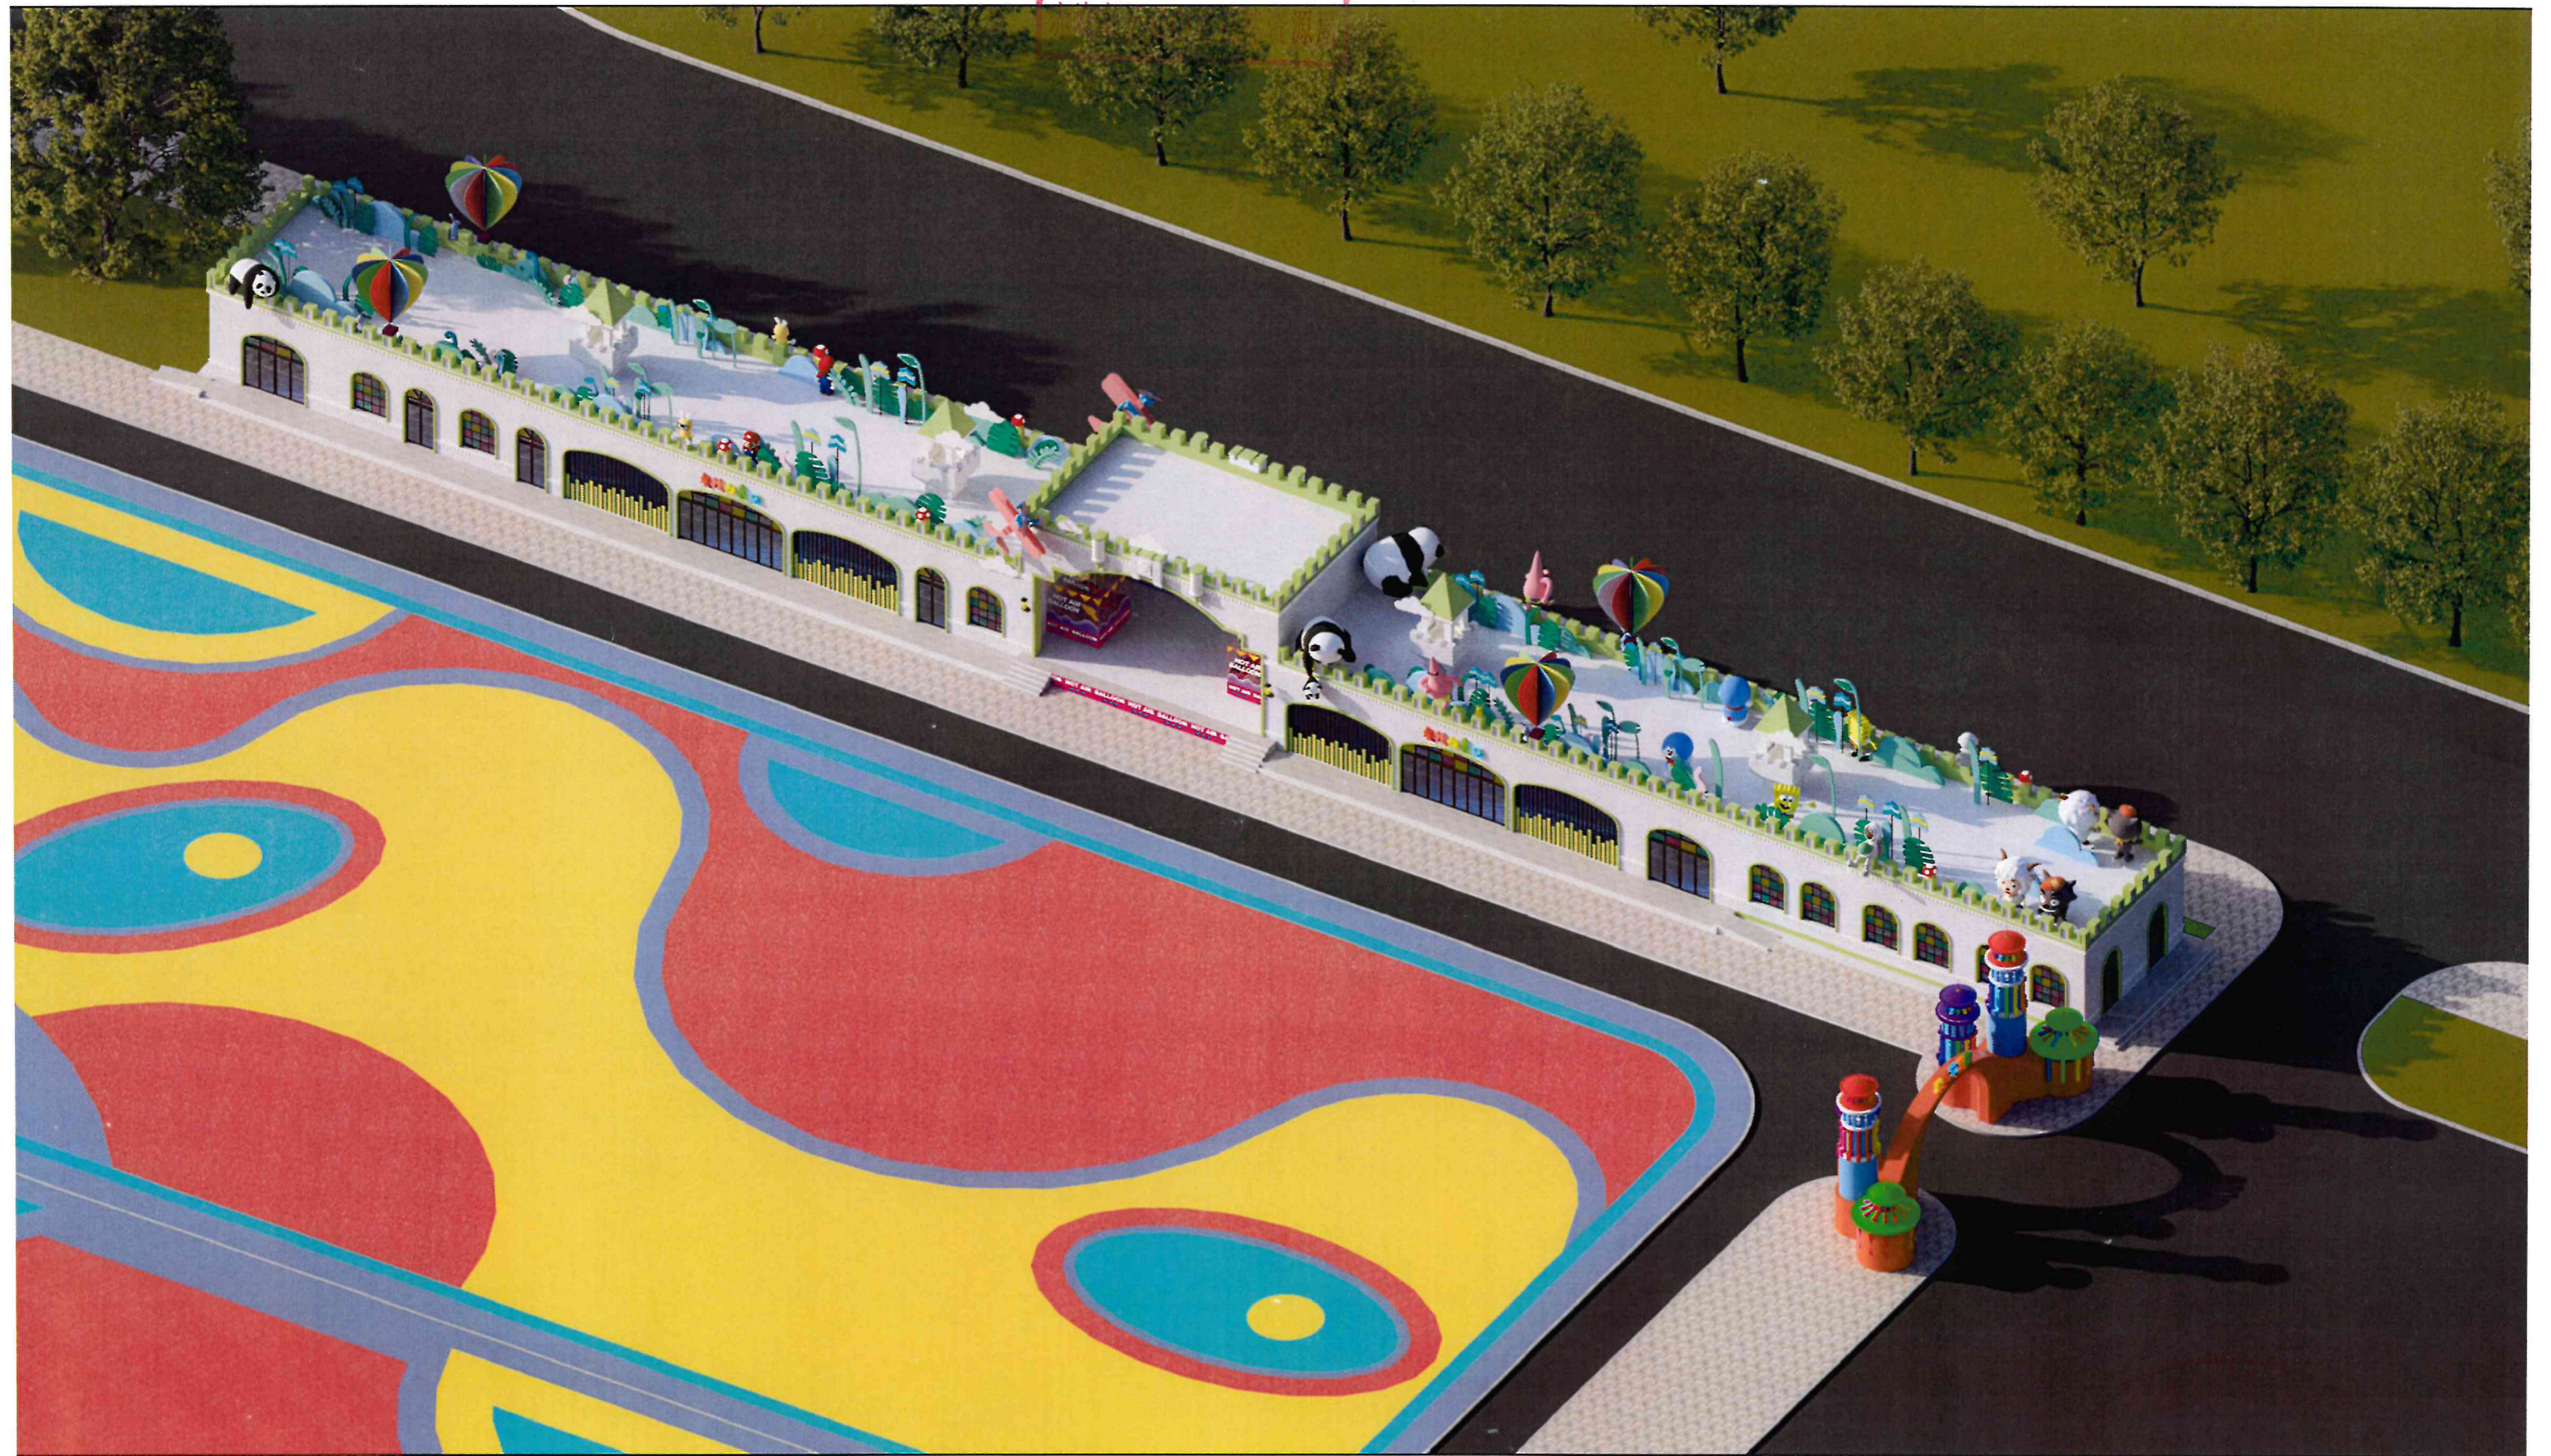

规划设计出图专用章