

赤峰市元宝山区自然资源局文件



元自然资发〔2025〕211号

签发人：李国志

关于内蒙古自治区赤峰市元宝山区平庄城区 雨水防洪项目规划设计方案的公示

各有关利害关系人：

依据《中华人民共和国城乡规划法》《中华人民共和国行政许可法》《内蒙古自治区城乡规划条例》等法律法规和《住房城乡建设部关于印发〈关于城乡规划公开公示的规定〉的通知》（建规〔2013〕166号）等文件要求，我局将此项目规划设计方案从即日起向公众和利害关系人公示，征求有关意见，公示期限为7日。相关利害关系人在公示期限内可将意见报送我局或提出听证申请，如无意见，公示期后我局将依法核发规划许可。

项目名称	内蒙古自治区赤峰市 元宝山区平庄城区雨 水防洪项目	建设地点	宝山仕家东侧、 王府小区东侧、 内环北路
建设单位	赤峰市元宝山区城市 管理综合行政执法局	建筑性质	新建永久
建设内容	一、内蒙古自治区赤峰市元宝山区平庄城区雨水防洪项目——宝山仕家东侧排水工程: 1. 雨水调节池占地面积为: 2316.48 m², 埋深为: 3.5m。2. 雨水调节池有效容积为 20000m³。3. 松山路与黄河街十字路口交汇处, 黄河街路北与路南新修排水沟各 46 米 (总长 92 米), 松山路东新建排水沟 50 米, 水沟宽 0.4 米, 起点埋深 1.15 米, 找坡 0.01, 多算平算雨水口, 雨水算子为球墨铸铁算子 (750 × 450mm)。 二、内蒙古自治区赤峰市元宝山区平庄城区雨水防洪项目——王府小区东侧排水工程: 1. 雨水调节池占地面积为: 2316.48 m²; 埋深 3.16m。2. 水池有效容积为 20000m³。3. 王府花园东侧松山路, 路两侧各新建 50 米长排水沟 (总长 100), 对称布置, 水沟宽 0.4 米, 起点埋深 1.15 米, 找坡 0.01, 多算平算雨水口, 雨水算子为球墨铸铁算子 (750 × 450mm)。 三、内蒙古自治区赤峰市元宝山区平庄城区雨水防		

	洪项目内环北路（向阳市场东—汽车站）道路工程： 1. 内环北路设计起点为向阳市场东（K0+000.00），设计终点至汽车站（K0+465.283）呈东西走向，道路设计全长 465.283 米，为城市主干路，单幅路型式，本次设计道路车行道宽 24.5 米。2. 新建雨水收集池 1500m³，选用装配式预制钢筋混凝土模块，模块净尺为 2m*2m*1m（长*宽*高）和 2m*2m*1.65m（长*宽*高）。其中净尺为 2m*2m*1m（长*宽*高）的模块一共 360 个，净尺为 2m*2m*1.65m（长*宽*高）的模块一共 2 个。布置见雨水收集池平面图。
后附规划设计总平面图	


公示网址: www.ybs.gov.cn

申请听证联系电话: 0476-3509923

特此公告



暖	气
水	电
建	构
结	
会	
签	
所	艺
专	工
业	

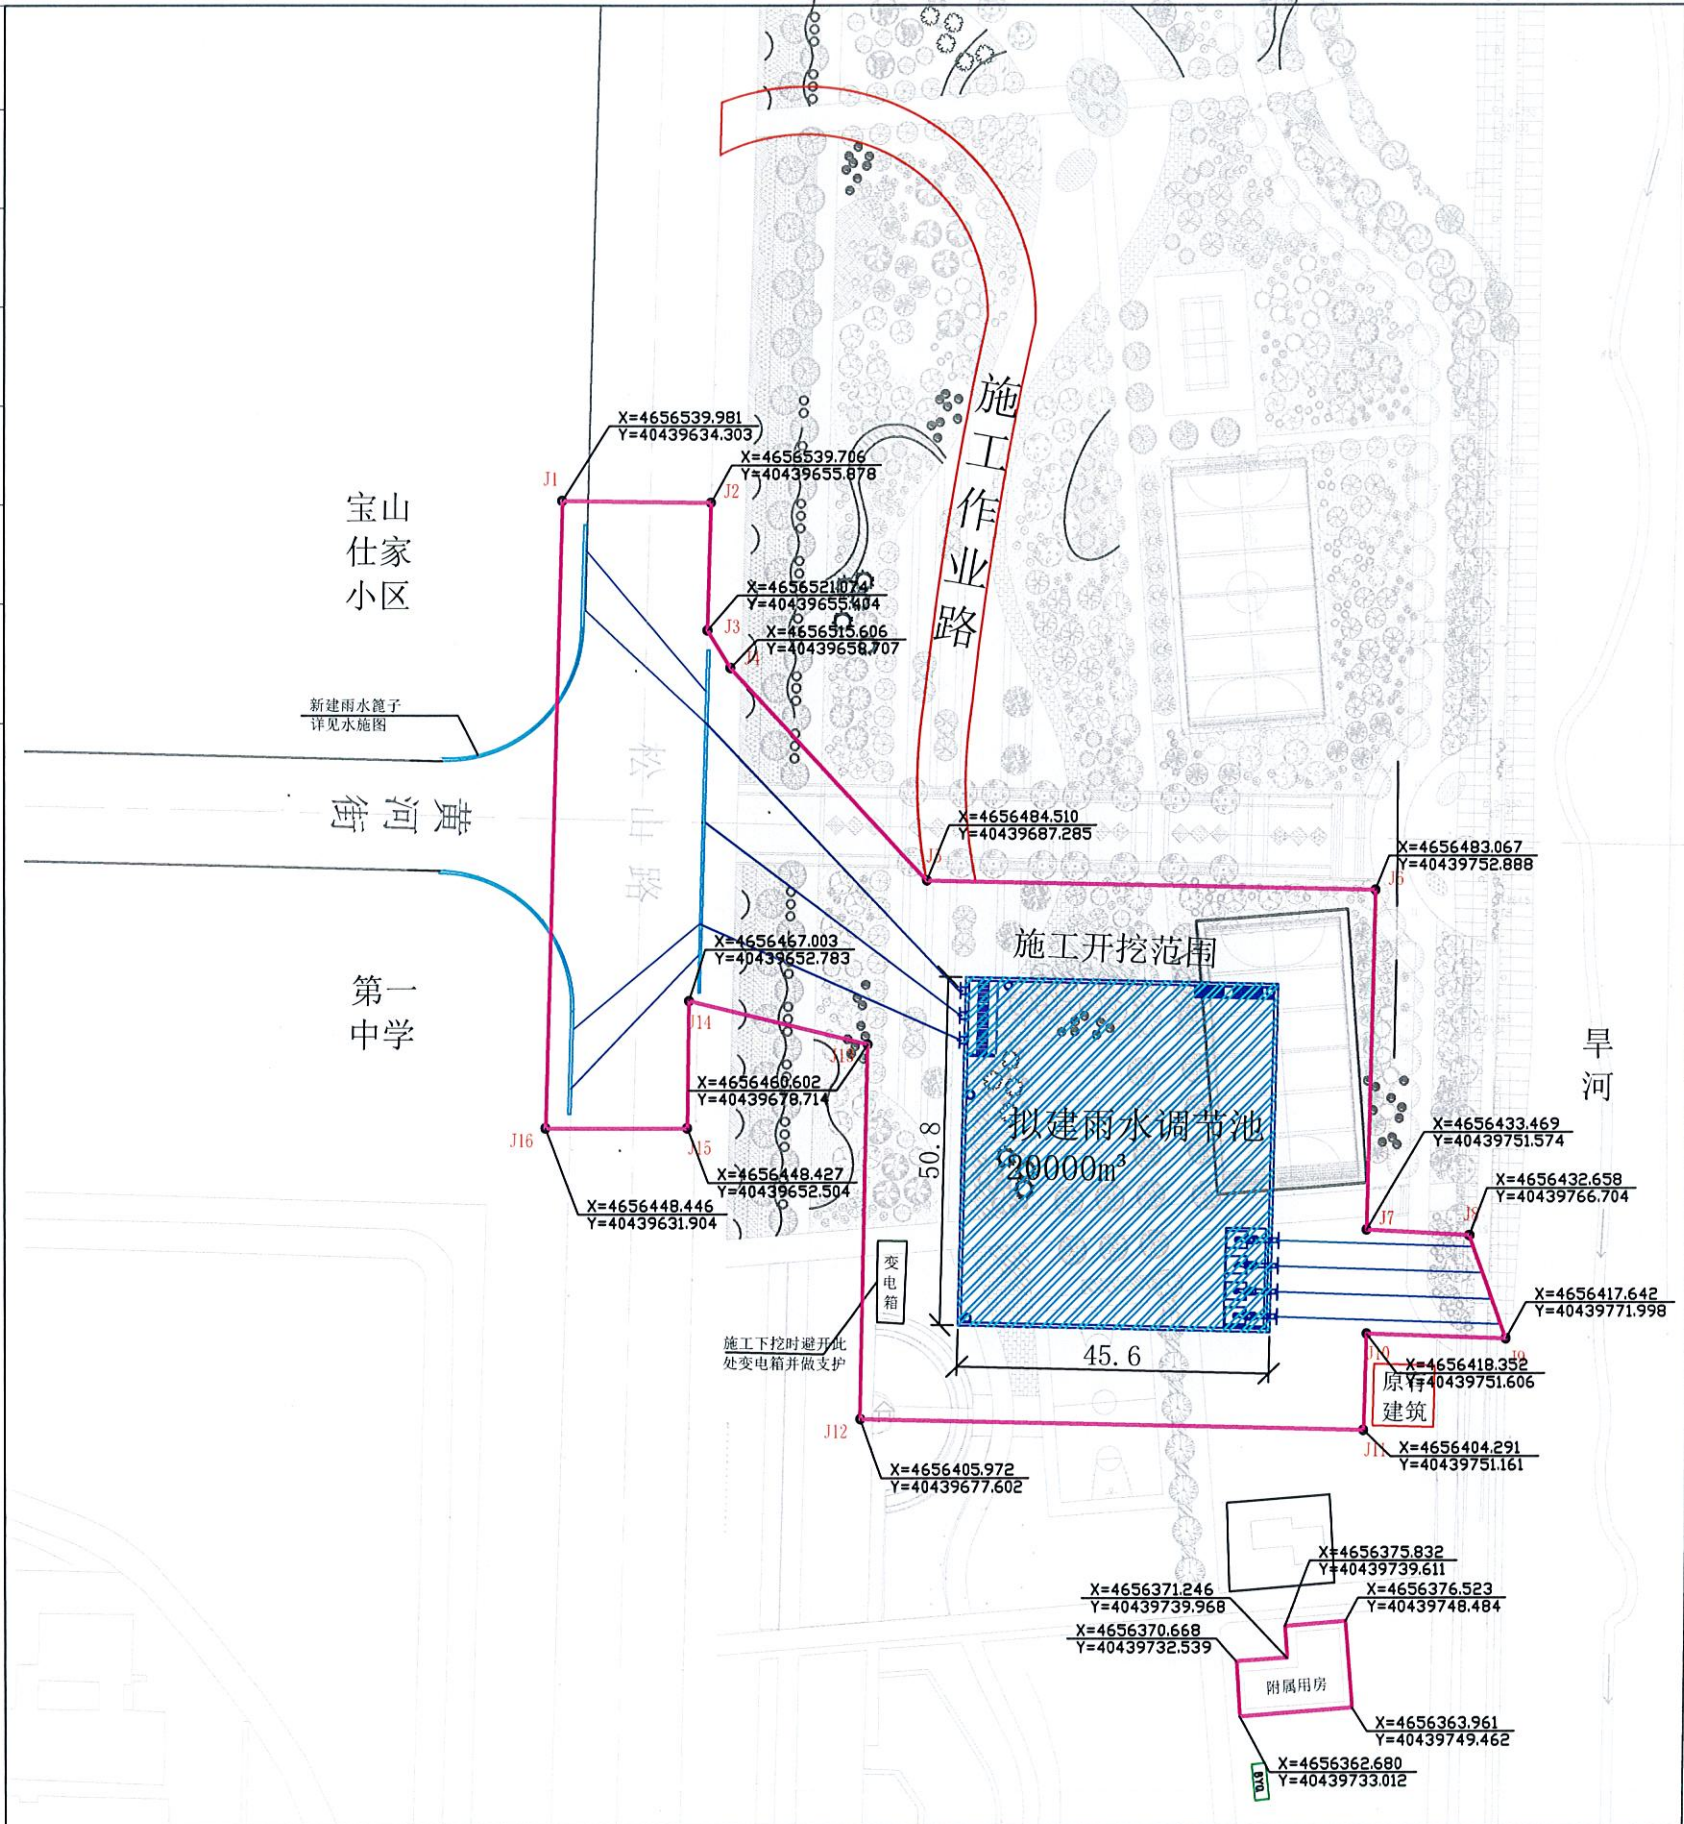

规划设计方案公示
附图附件专用章
赤峰市元宝山区自然资源局

一、工程概况：
本工程为内蒙古自治区赤峰市元宝山区平庄城区雨水防洪项目——宝山仕家东侧排水工程。

1. 雨水调节池占地面积为：2316.48 m²，埋深为：3.5m。

2. 雨水调节池有效容积为20000m³。

3. 松山路与黄河街十字路口交汇处，黄河街路北与路南新修排水沟各46米（总长92米），松山路东新建排水沟50米，水沟宽0.4米，起点埋深1.15米，找坡0.01，多算平算雨水口，雨水算子为球墨铸铁算子（750×450mm）。

4. 过路雨水管为DN500III级钢筋混凝土管，共165米。雨水调节池进水管为DN1000III级钢筋混凝土管，共145米。雨水调节池出水管为DN1200螺旋缝埋弧焊接钢管壁厚14mm，总长112米。


5. 潜水排污泵4台（三用一备），流量Q=3600m³/h，扬程H=20M，功率W=280KW。

调节池内潜水排污泵2台，流量Q=150m³/h，扬程H=22M，功率N=22KW。（参考厂家为蓝深集团股份有限公司）。

宝山仕家东排水工程平面图

赤峰赛格建筑规划设计有限责任公司				建设单位	赤峰市元宝山区城市管理综合行政执法局	
				工程名称	内蒙古自治区赤峰市元宝山区平庄城区雨水防洪项目	
证书等级：规划乙级 证书编号：24150058				规划平面图	设计号	
总经理		主任工程师			图别	
总工程师		审核			图号	
项目负责人		设计			日期	

暖	气
水	电
建	构
结	
会	
签	
所	艺
专	工
业	
审	
查	

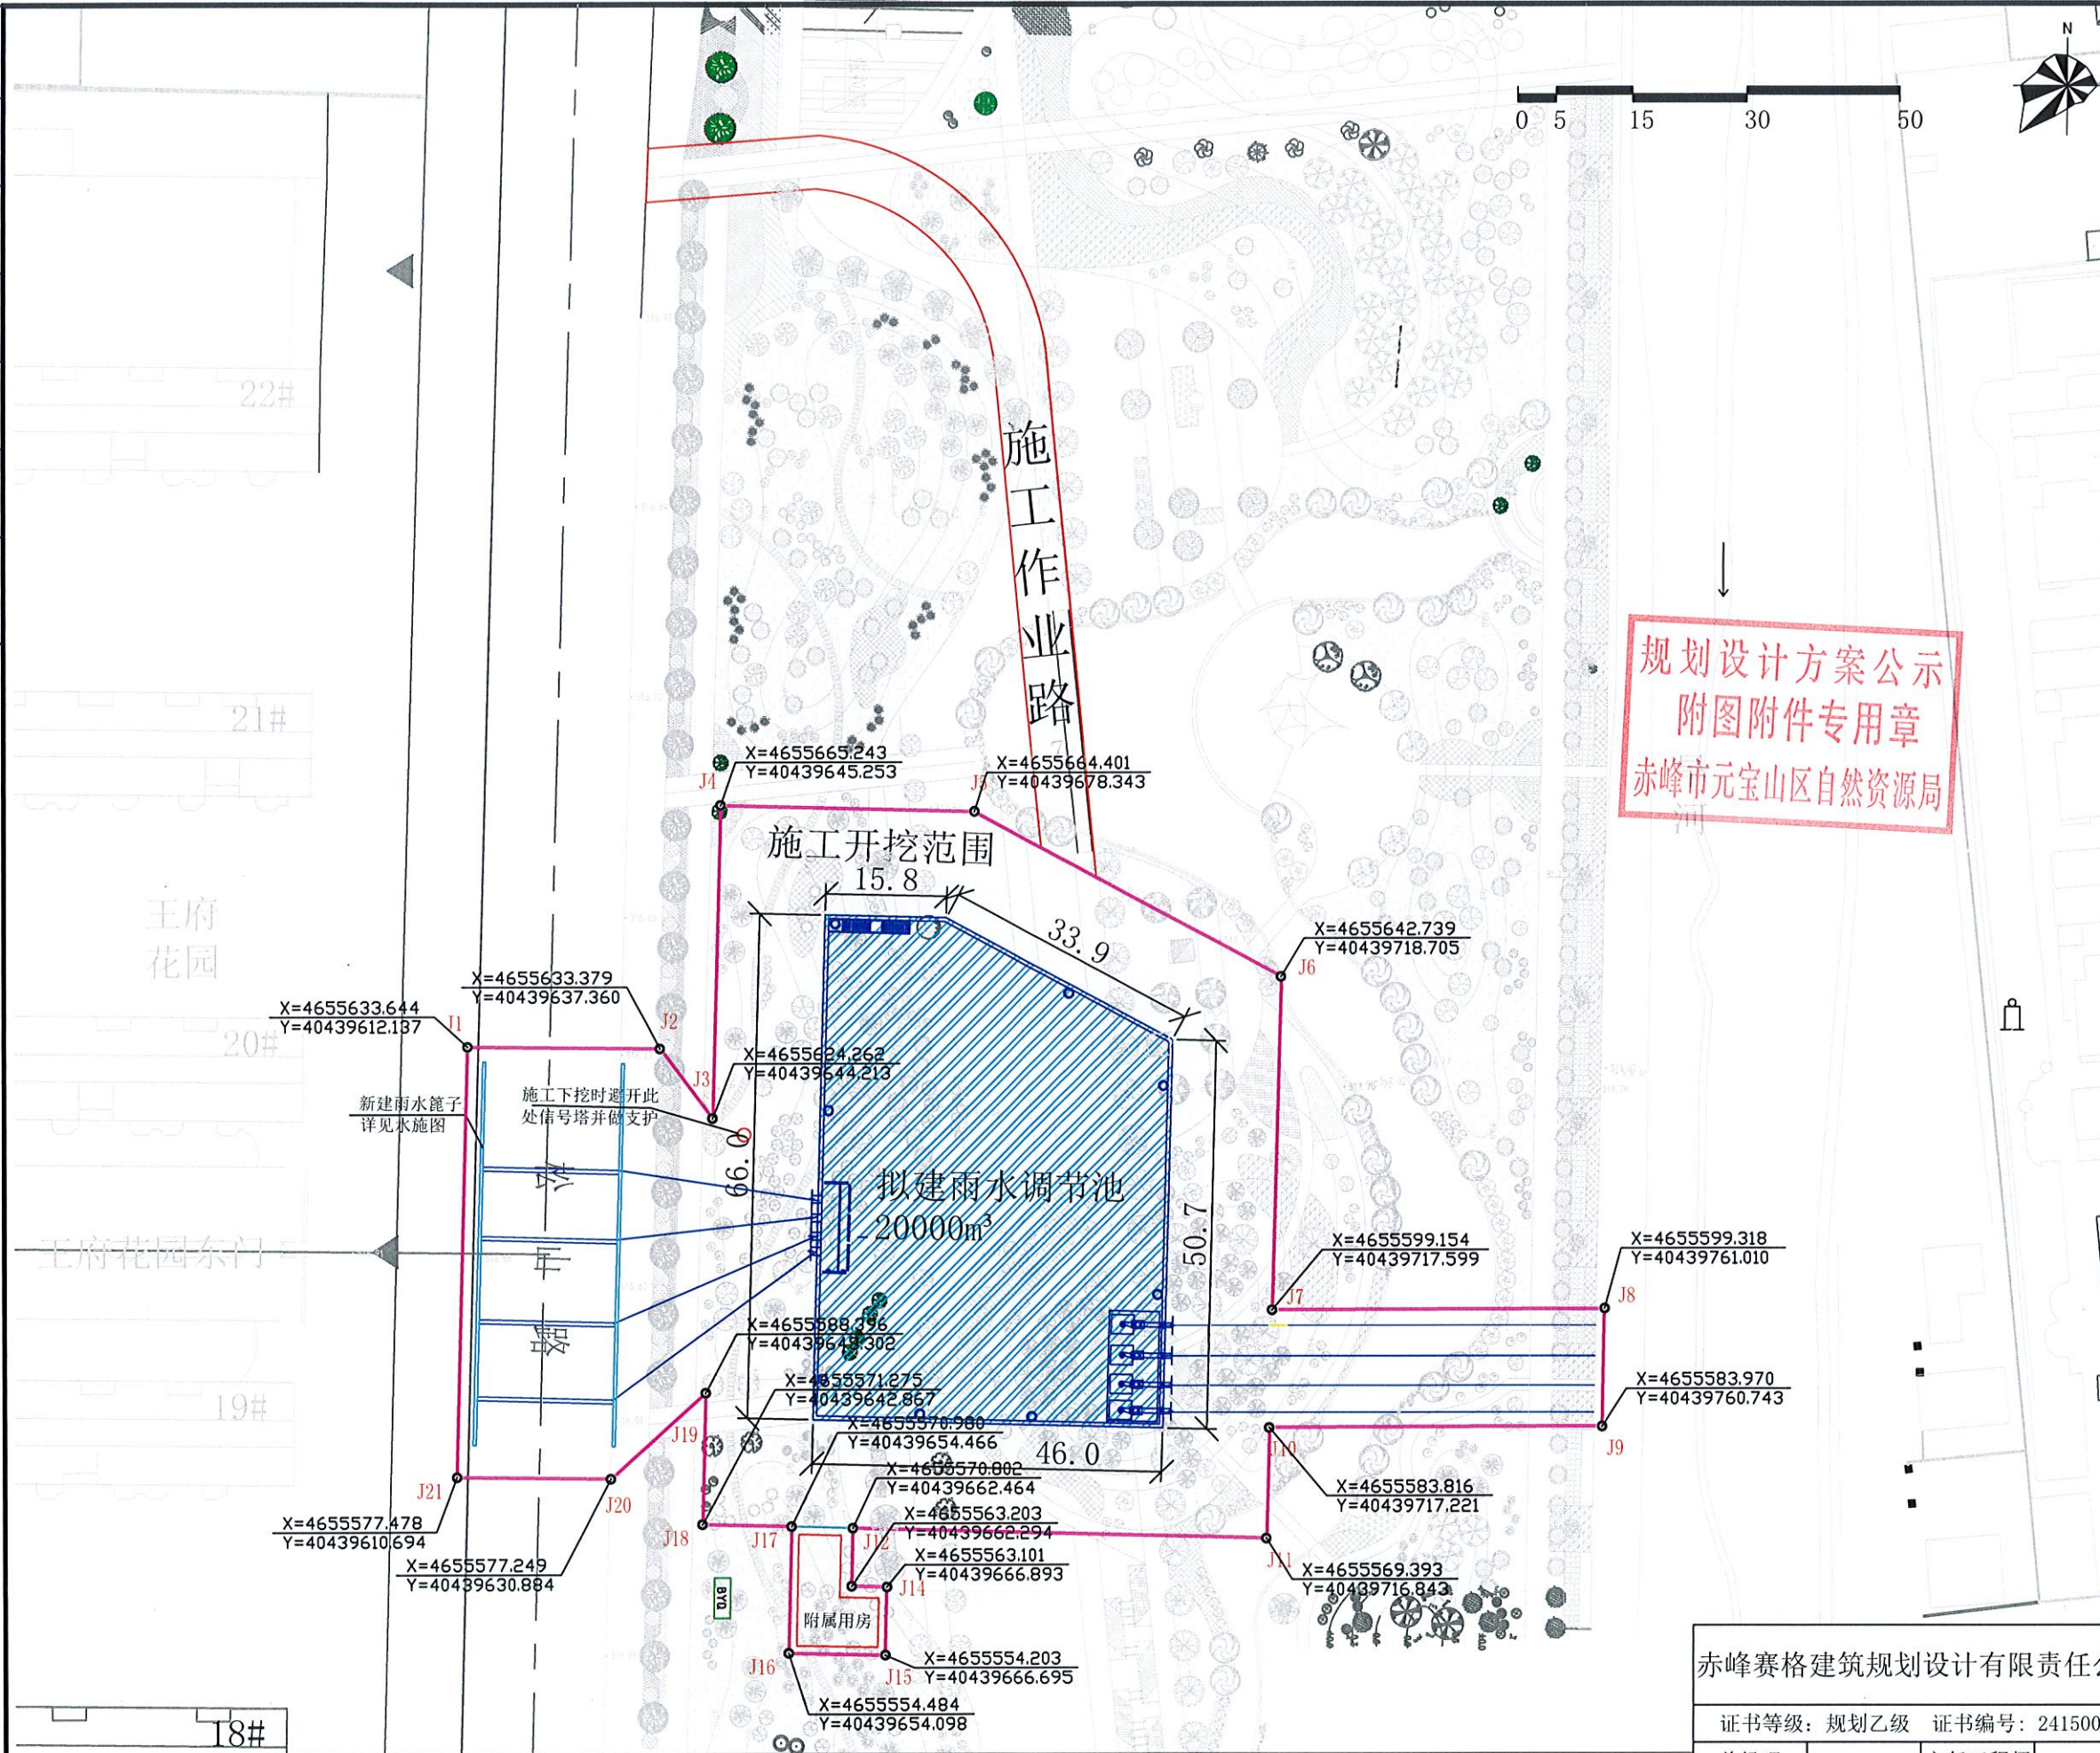

王府小区东排水工程平面图

- 一、工程概况：
- 本工程为内蒙古自治区赤峰市元宝山区平庄城区雨水防洪项目——王府小区东侧排水工程。
1. 雨水调节池占地面积为：2316.48m²；埋深3.16m。
 2. 水池有效容积为20000m³。
 3. 王府花园东侧松山路，路两侧各新建50米长排水沟（总长100），对称布置，水沟宽0.4米，起点埋深1.15米，找坡0.01，多算平算雨水口，雨水算子为球墨铸铁算子（750×450mm）。
 4. 过路雨水管为DN500III级钢筋混凝土管，共152米。雨水调节池进水管为DN1000III级钢筋混凝土管共113米。雨水调节池出水管为DN1200螺旋缝埋弧焊接钢管壁厚14mm，总长220米。
 5. 潜水排污泵4台（三用一备），流量Q=3600m³/h，扬程H=20M，功率N=280KW。
- 调节池内潜水排污泵2台，流量Q=150m³/h，扬程H=22M，功率N=22KW。（参考厂家为蓝深集团股份有限公司）。

规划设计方案公示
附图附件专用章
赤峰市元宝山区自然资源局

施工图经签字并加盖公章有效

赤峰赛格建筑规划设计有限责任公司			建设单位	赤峰市元宝山区城市管理综合行政执法局
			工程名称	内蒙古自治区赤峰市元宝山区平庄城区雨水防洪项目
证书等级：规划乙级	证书编号：24150058		设计号	
总经理		主任工程师	图别	
总工程师		审核	图号	
项目负责人		设计	日期	

内蒙古自治区赤峰市元宝山区平庄城区雨水防洪项目内环北路（向阳市场东~汽车站）道路工程平面图

0 5 15 30 50



设计说明:

本次规划根据《关于申请对内蒙古自治区赤峰市元宝山区平庄城区雨水防洪项目可行性研究报告批复的函》（元综执函〔2025〕29号）及1:1000电子版地形图和现状勘测和调查资料进行设计。

一、相关设计规范:

- 《城乡建设用地竖向规划规范》(CJJ83-2016);
- 《城市道路工程设计规范》(CJJ37-2012)2016年版;
- 《城市道路路线设计规范》(CJJ193-2012);
- 《城市道路交通工程项目规范》(GB55011-2021);
- 《给水排水工程管道结构设计规范》(GB50332-2002)

二、设计内容:



- 内环北路设计起点为向阳市场东(K0+000.00),设计终点至汽车站(K0+465.283)呈东西走向,道路设计全长465.283米,为城市主干路,单幅路型式,本次设计道路车行道宽24.5米。
- 新建雨水收集池1500m³,选用装配式预制钢筋混凝土模块,模块净尺为2m*2m*1m(长*宽*高)和2m*2m*1.65m(长*宽*高)。其中净尺为2m*2m*1m(长*宽*高)的模块一共360个,净尺为2m*2m*1.65m(长*宽*高)的模块一共2个。布置见雨水收集池平面图。

施工时放坡需严格按照最新《给水排水管道工程施工及验收规范》执行。
管材选用钢管,采用焊接方式连接。

经济技术指标表

项目名称	规模	单位	备注
用地面积	23868.15	m ²	
车行道面积	11400.00	m ²	
人行道面积	2056.44	m ²	
混凝土硬化地面	5932.67	m ²	
道路长度	465.283	m	
雨水调节池	1500.00	m ³	

规划设计方案公示
附图附件专用章
赤峰市元宝山区自然资源局

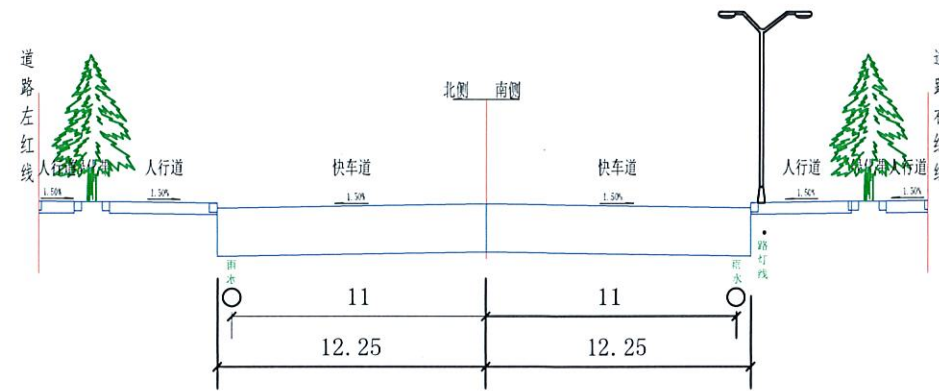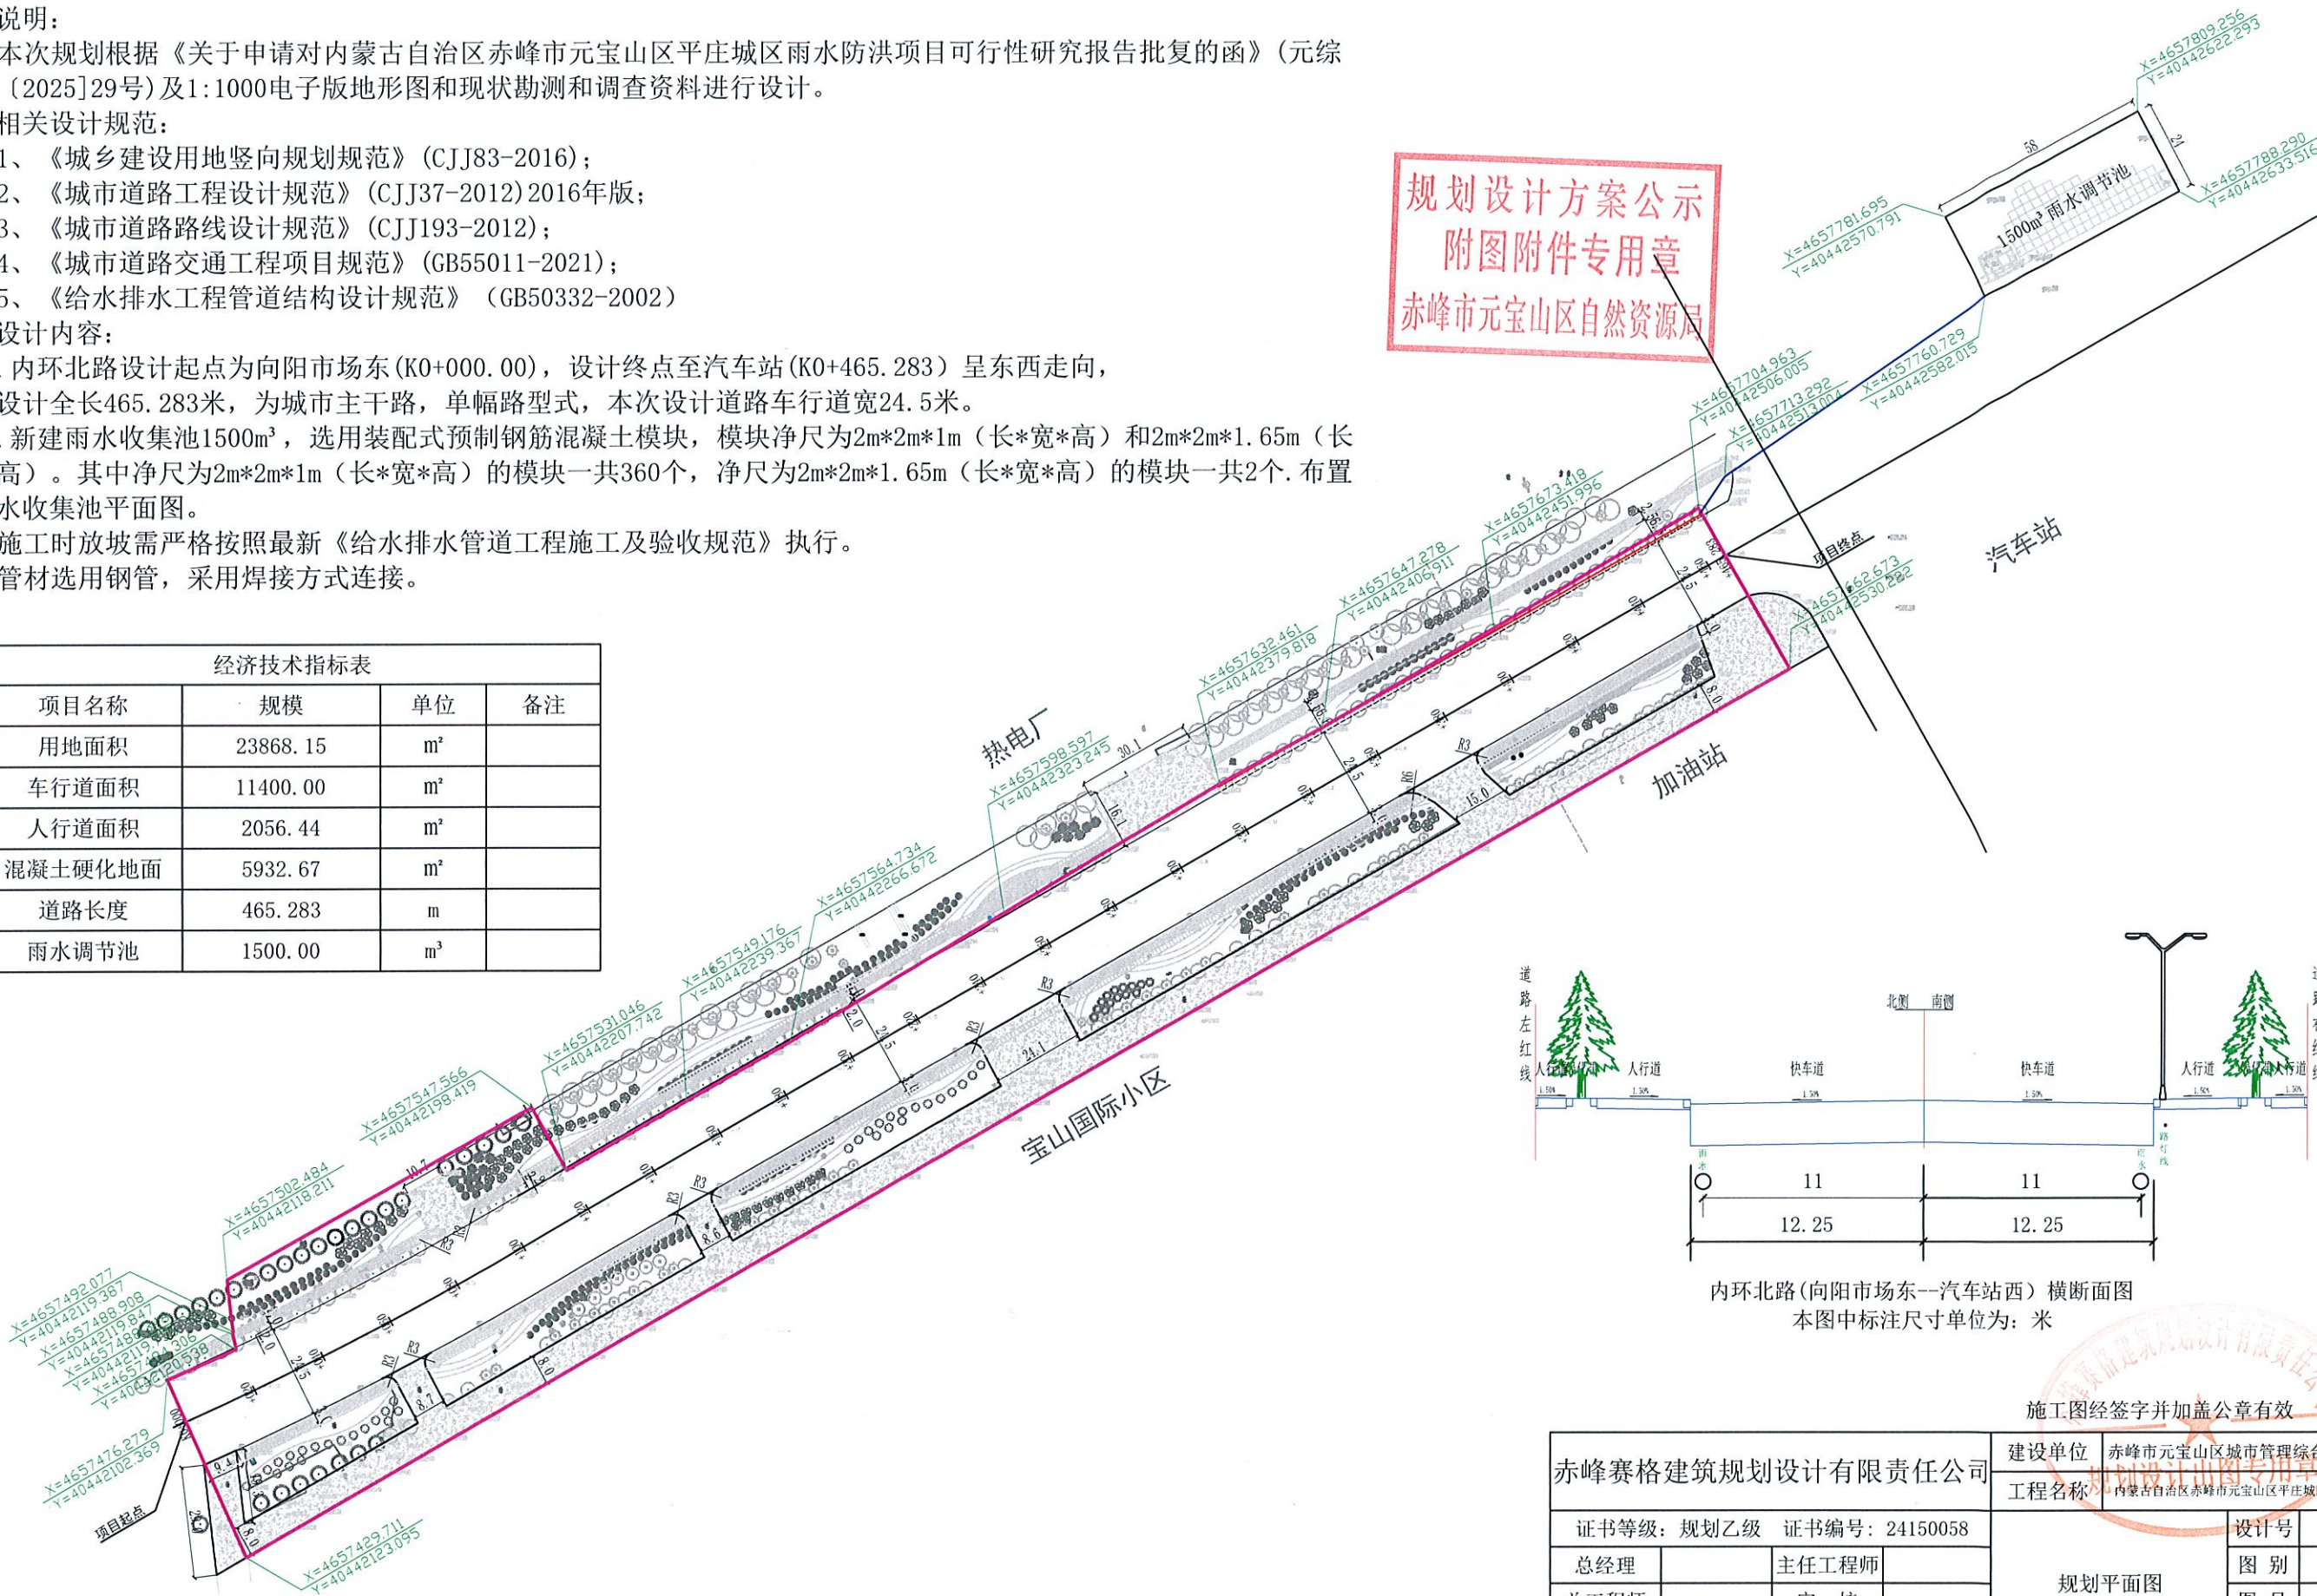

内环北路(向阳市场东--汽车站西)横断面图
本图中标注尺寸单位为:米

施工图经签字并加盖公章有效

赤峰赛格建筑规划设计有限责任公司		建设单位	赤峰市元宝山区城市管理综合行政执法局
		工程名称	内蒙古自治区赤峰市元宝山区平庄城区雨水防洪项目
证书等级: 规划乙级	证书编号: 24150058	规划平面图	设计号
总经理	主任工程师		图别
总工程师	审核		图号
项目负责人	设计		日期