

赤峰市元宝山区自然资源局文件



赤自然资元发〔2025〕386号

签发人：李国志

关于元宝山区管网建设项目平庄镇泰山路北延 及配套管线工程的公示

各有关利害关系人：

依据《中华人民共和国城乡规划法》《中华人民共和国行政许可法》《内蒙古自治区城乡规划条例》等法律法规和《住房城乡建设部关于印发〈关于城乡规划公开公示的规定〉的通知》（建规〔2013〕166号）等文件要求，我局将此项目规划设计方案从即日起向公众和利害关系人公示，征求有关意见，公示期限为7日。相关利害关系人在公示期限内可将意见报送我局或提出听证申请，如无意见，公示期后我局将依法核发规划许可。

项目名称	元宝山区管网建设项目平庄镇泰山路北延及配套管线工程	建设地点	平庄镇
建设单位	元宝山区住房和城乡建设局		
用地面积	12262.5 平方米	道路面积	7022.7 平方米
人行道面积	5239.8 平方米	道路长度	384.61 米
桥梁长度	57.5 米		
设计内容	本工程为新建道路工程,新建道路宽度 40 米,本次设计内容包括: 道路工程、雨水工程、污水工程、给水工程、通讯预埋管工程、照明工程。 本项目路线整体呈东西走向, 本项目起点位于现状内环北路, 终点至现状凌河街, 为城市次干路, 设计速度 30KM/h, 道路全长 384.61 米, 其中 K0+273 设 4*14 预应力砼(后张)T 梁中桥一座, 桥长 57.5 米。 道路红线宽度为 30 米, 全线均为一块板型式, 横断面尺寸如下: 7.0 米人非共板道+16 米机动车		

	道+7.0 人非共板道。 本道路排水方向，桥南自北向南排放，桥北 自南向北排放。
后附规划设计总平面图	

公示网址：www.ybs.gov.cn


申请听证联系电话：0476-3509923

特此公告

赤峰市元宝山区自然资源局
2025 年 10 月 11 日

奇峰印

地形图	现状图
绿化图	照明图
总图	道路图

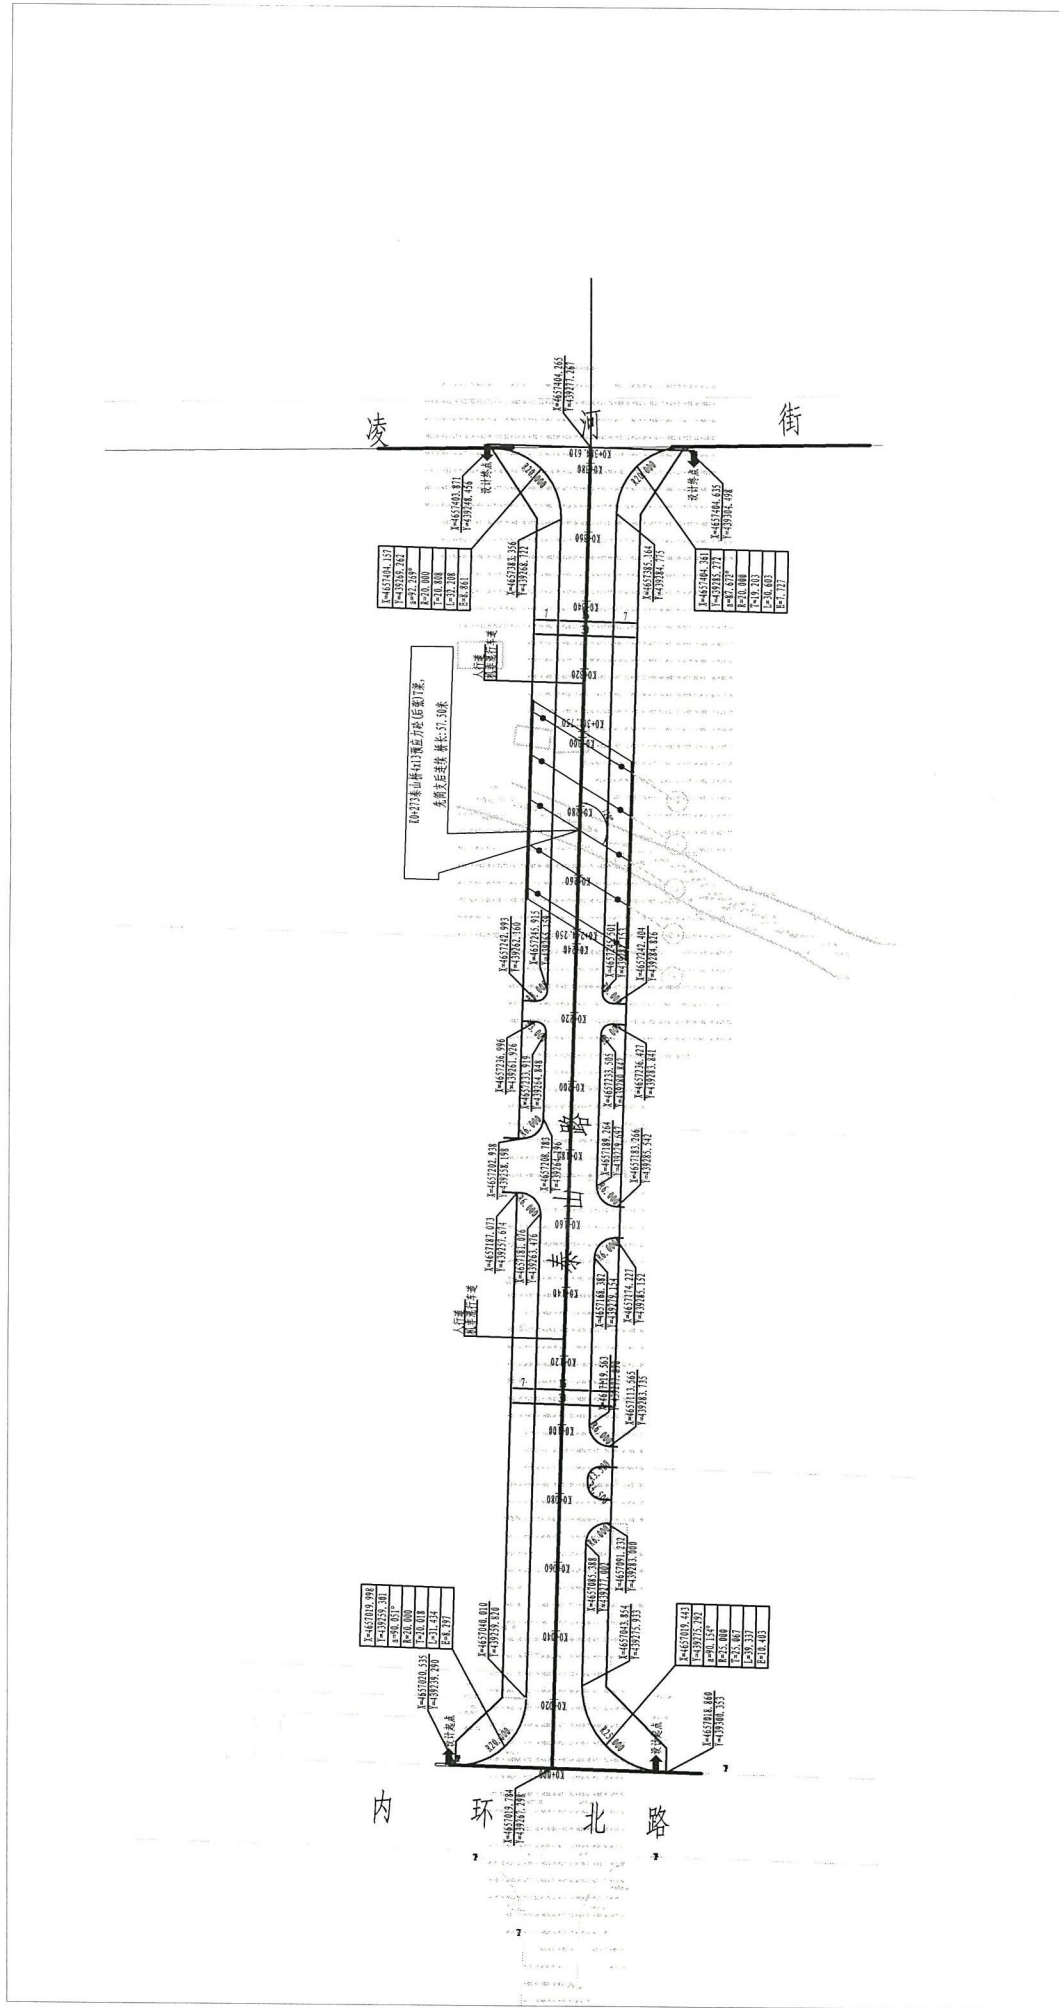

设计说明:

本次规划依据元宝山区发展和改革委员会《元宝山区管网建设项目平庄镇凌河街西延及配套管线工程》一元发改审批字(2022)9号及1:1000电子版地形图和现状勘测和调查资料进行设计。

一、相关设计标准:

- 《城镇道路用地竖向规划规范》(CJJ83-2016);
- 《城市道路工程设计规范》(CJJ37-2012)2016年版;
- 《城市道路路线设计规范》(CJJ193-2012);
- 《城市道路交通工程项目规范》(GB55011-2021);

二、设计内容:

本工程为新建道路工程,新建道路宽40米,本次设计内容包括:道路工程、雨水工程、污水工程、给水工程、通讯预埋管工程、照明工程。


本项目路线整体呈东西走向,本项目起点位于现状内环北路,终点至现状内凌河街,为城市次干路,设计速度30Km/h,道路全长384.610米,其中K0+273设4x13m应力砼(后张)T梁中桥一座,桥长57.5米。

道路红线宽度为30米,全线均为一块板型式,横断面尺寸如下: 7.0米人非共板道+16米机动车道+7.0米人非共板道。

本道路排水方向,桥南自北向南排放,桥北自南向北排放。

规划设计方案公示
附图附件专用章
赤峰市元宝山区自然资源局

主路经济技术指标表			
项目名称	规模	单位	备注
用地面积	12262.5	m ²	包含桥梁
道路面积	7022.7	m ²	包含桥梁
人行道面积	5239.8	m ²	包含桥梁
道路长度	384.610	m	包含桥梁
桥梁长度	57.5	m	

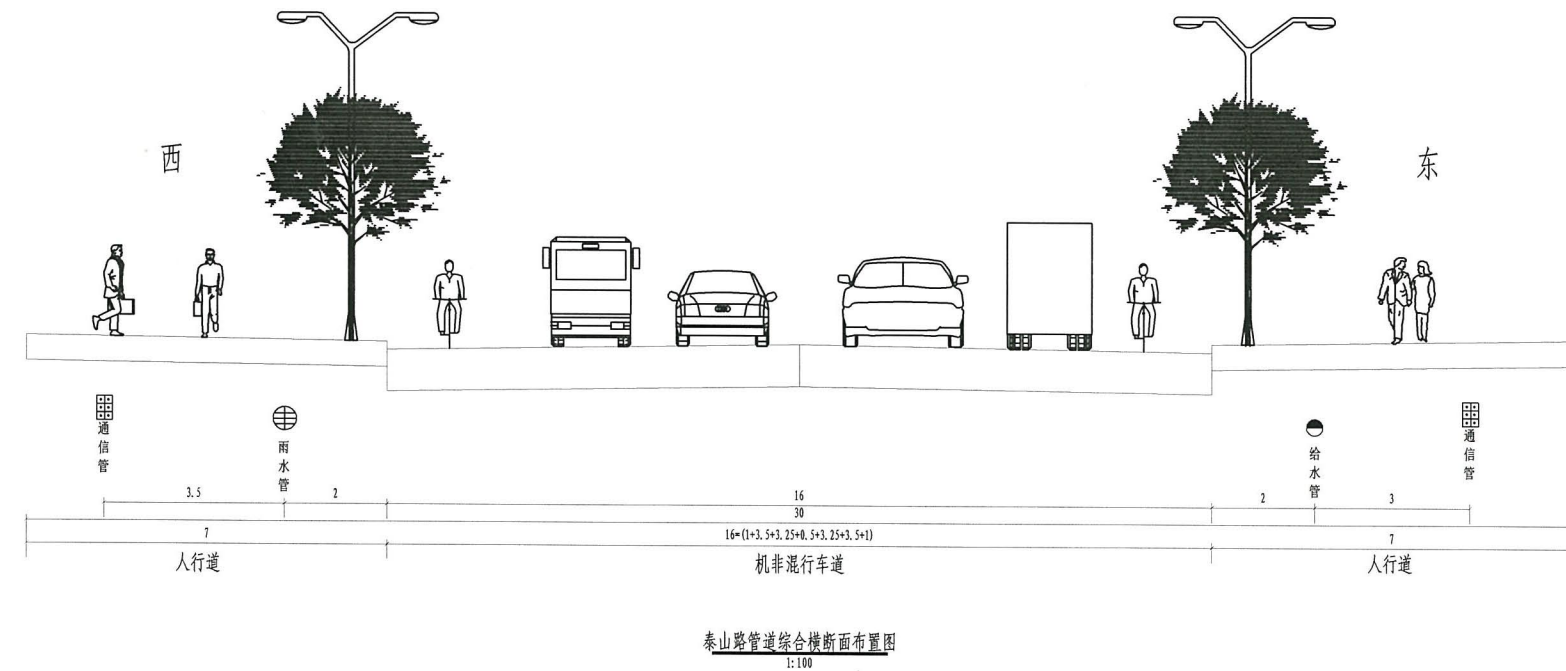

泰山路管道综合横断面布置图
1:100



内蒙古北方时代设计研究院股份有限公司
Inner Mongolia Beifang Shidai Design & Research Institute co., LTD

建筑设计证书甲级: A115001579 市政及风景园林设计证书乙级: A215001576
公路及交通工程乙级: A115001579 规划设计证书乙级: 【蒙】城规142008

工程名称	元宝山区管网建设项目平庄镇泰山路北延及配套管线工程	审定	闫智超	校对	张明	项目负责人	图别	规划	图号	
图纸名称	概道平面图	审核	于丽云	设计	董文雄	设计号	24-M-014	阶段	日期	2024.07