

赤峰市元宝山区自然资源局文件



赤自然资元发〔2025〕387号

签发人：李国志

关于元宝山区管网建设项目平庄镇松山路北延 及配套管线工程的公示

各有关利害关系人：

依据《中华人民共和国城乡规划法》《中华人民共和国行政许可法》《内蒙古自治区城乡规划条例》等法律法规和《住房城乡建设部关于印发<关于城乡规划公开公示的规定>的通知》（建规〔2013〕166号）等文件要求，我局将此项目规划设计方案从即日起向公众和利害关系人公示，征求有关意见，公示期限为7日。相关利害关系人在公示期限内可将意见报送我局或提出听证申请，如无意见，公示期后我局将依法核发规划许可。

	6 米绿化带+5.0 米人行道+18 米机非混行车道+5.0 米人行道+6 米绿化带。 K0+080-K0+196.25 段：3.0 米人行道+18 米机非混行车道+5.0 米人行道+6 米绿化带 辅路横断面尺寸：8 米车行道 本道路排水方向，桥南自北向南排放，桥北自南向北排放。
后附规划设计总平面图	

公示网址： www.ybs.gov.cn

申请听证联系电话： 0476-3509923


特此公告

赤峰市元宝山区自然资源局
2025 年 10 月 11 日



项目名称	元宝山区管网建设项目平庄镇松山路北延及配套管线工程	建设地点	平庄镇
建设单位	元宝山区住房和城乡建设局		
用地面积	45653.6 平方米	道路面积	7727.5 平方米
人行道面积	3865.1 平方米	道路长度	400.361 米
桥梁长度	57.5 米	绿化面积	3061 平方米
设计内容	本工程为新建道路工程,新建道路宽度 40 米,本次设计内容包括:道路工程、雨水工程、污水工程、给水工程、通讯预埋管工程、照明工程。 本项目起点位于现状内环北路,终点至现状凌河街,为城市支路,设计速度 20KM/h,道路全长 400.361 米,其中 K0+225 设 4*13 预应力砼(后张)T 梁中桥一座,桥长 57.5 米。K0+080-K0+196.25 西侧设辅路一条,长度为 116.25 米,为城市支路,设计速度 20KM/h。 K0+000-K0+080 及 K0+253.75-K0+400.361 段:		

结	构
水	文
化	明
景	照
图	总
总	图

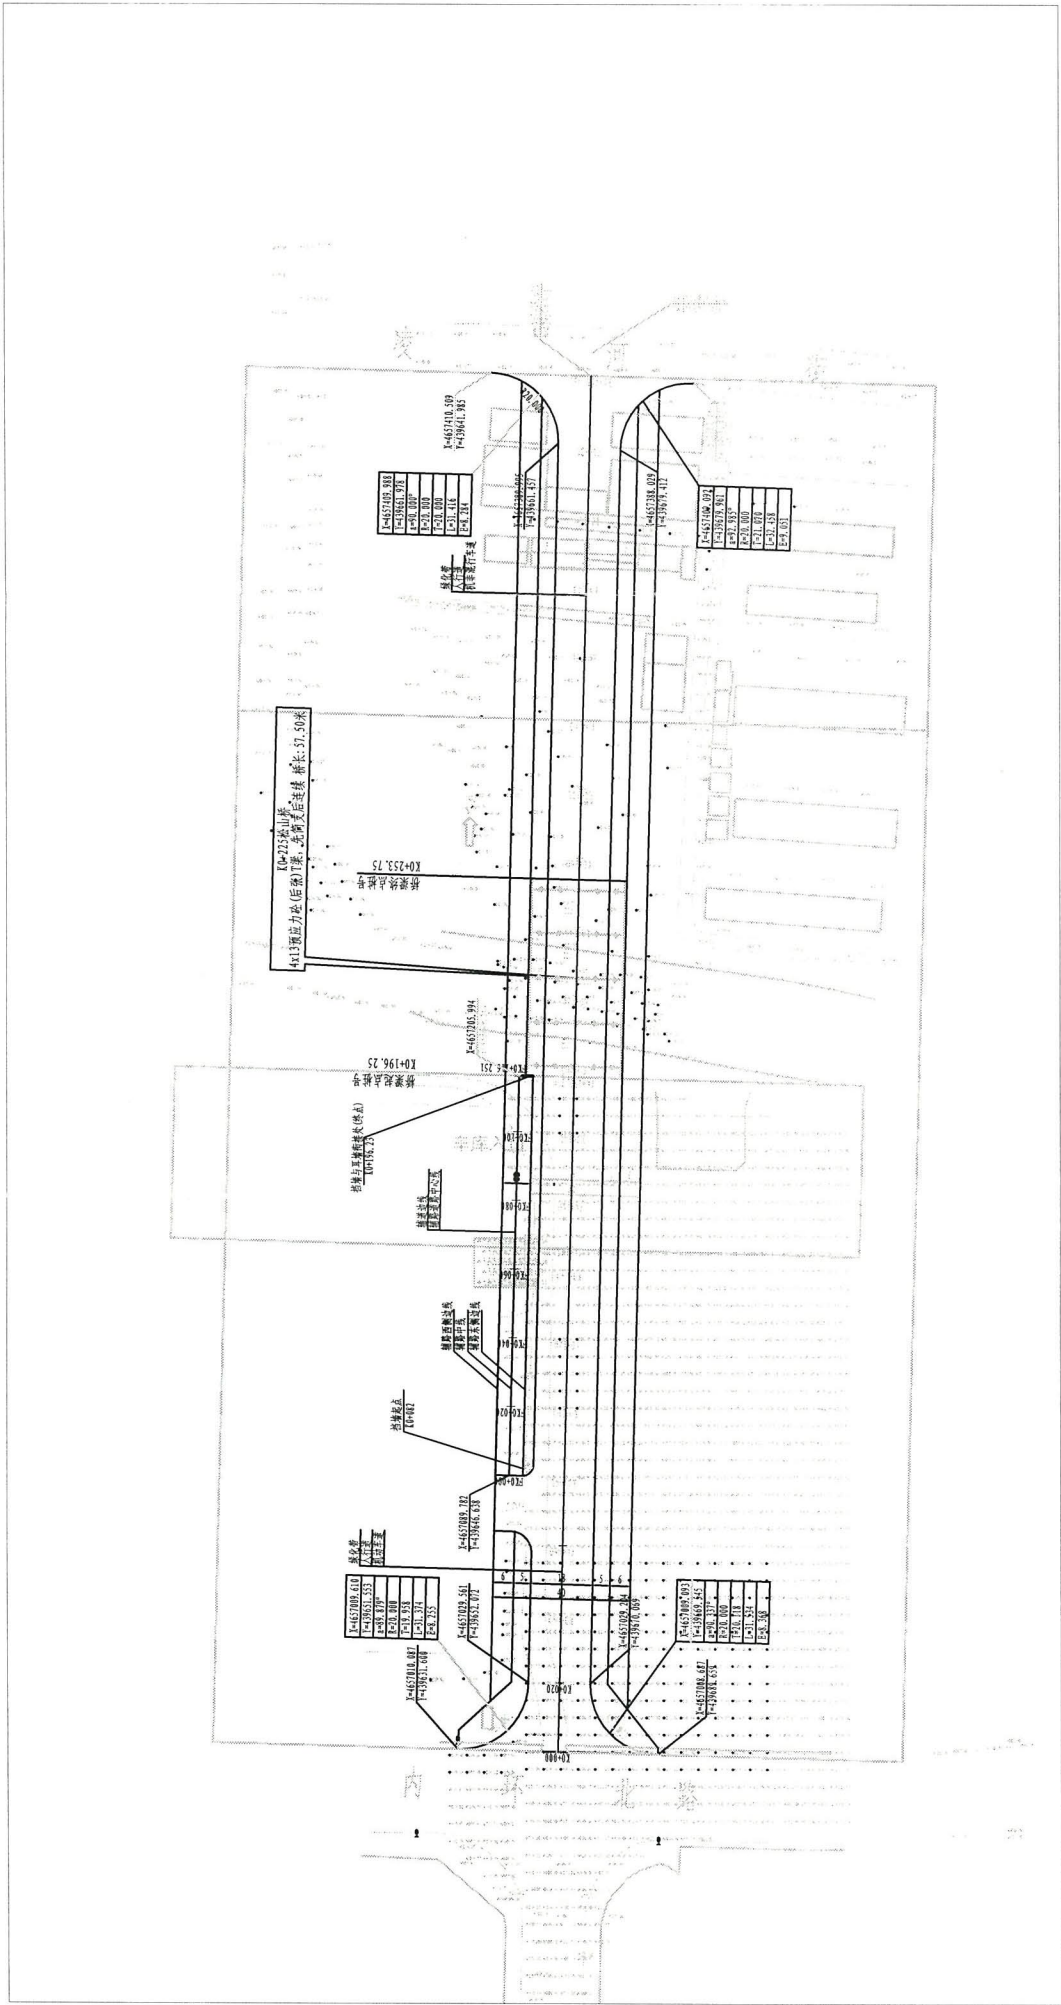

设计说明:

本次规划根据元宝山区发展和改革委员会《元宝山区管网建设项目平庄镇哈河街西延及配套管线工程》一元发改审批字(2022)9号及1:1000电子版地形图和现状勘测和调查资料进行设计。

一、相关设计规范:

- 《城乡建设用地竖向规划规范》(CJJ83-2016);
- 《城市道路工程设计规范》(CJJ37-2012)2016年版;
- 《城市道路路线设计规范》(CJJ193-2012);
- 《城市道路交通工程项目规范》(GB55011-2021);

二、设计内容:

本工程为新建道路工程,新建道路宽40米,本次设计内容包括:道路工程、雨水工程、污水工程、给水工程、通讯预埋管工程、照明工程。

本项目起点位于现状内环北路,终点至现状内凌河街,为城市支路,设计速度20Km/h,道路全长400.361米,其中K0+225设4x13预应力砼(后张)T梁中桥一座,桥长57.5米.K0+080-K0+196.25西侧设辅路一条,长度为116.25米,为城市支路,设计速度20Km/h。

K0+000-K0+080及K0+253.75-K0+400.361段: 6米绿化带+5.0米人行道+18米机非混行车道+5.0米人行道+6米绿化带。


K0+080-K0+196.25段: 3.0米人行道+18米机非混行车道+5.0米人行道+6米绿化带。

辅路横断面尺寸如下: 8米车行道。

本道路排水方向,桥南自北向南排放,桥北自南向北排放。


规划设计方案公示
附图附件专用章
赤峰市元宝山区自然资源局

主路经济技术指标表			
项目名称	规模	单位	备注
用地面积	45653.6	m ²	包含桥梁
道路面积	7727.5	m ²	包含桥梁
人行道面积	3865.1	m ²	包含桥梁
道路长度	400.361	m	包含桥梁
桥梁长度	57.5	m	
绿化面积	3061	m ²	

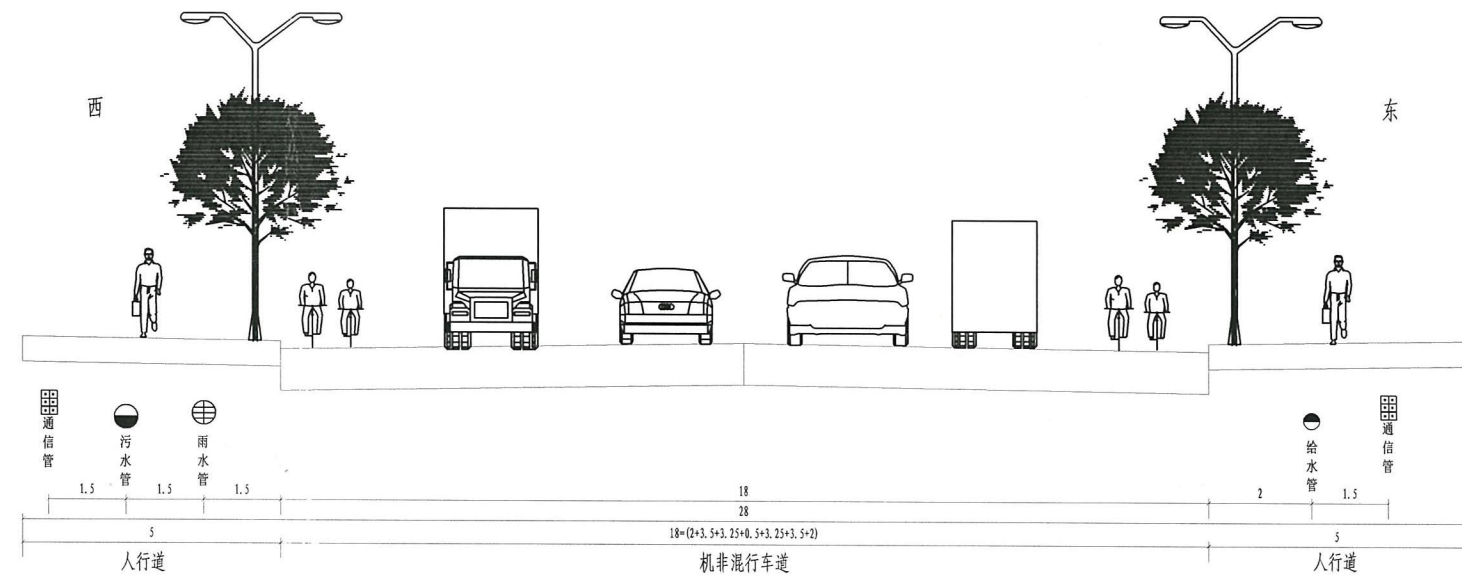

松山路管综合横断面布置图
1:100

辅路经济技术指标表			
项目名称	规模	单位	备注
用地面积	930	m ²	
道路面积	930	m ²	
道路长度	116.251	m	

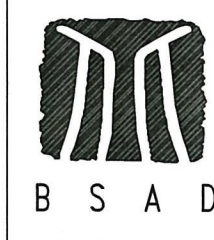

内蒙古北方时代设计研究院 股份有限公司
Inner Mongolia Beifang Shidai Design & Research Institute Co., LTD
建筑设计证书甲级: A115001579 市政及风景园林设计证书乙级: A215001576
公路及交通工程乙级: A115001579 规划设计证书乙级: 【蒙】城规142008

工程名称	元宝山区管网建设项目平庄镇松山路北延及配套管线工程	审定	闫智超	校对	张智	项目负责人	张智	图别	规划	图号	
图纸名称	规划平面图	审核	于丽云	设计	董文雄	设计号	24-M-014	阶段		日期	2024.07