

省道219线K190+770-K202+077段公路养护工程

中大设计集团有限公司
ZHONGDA DESIGN GROUP CO., LTD.
设计证书编号(乙级): A261130053
地址: 陕西省西安市高新区唐延南路8号
电话: 029-81124625 邮编: 710000

出图专用章
OFFICIAL STAMP

注册执业章
REGISTERED WORKING STAMP

建设单位 CLIENT	赤峰市元宝山区公路管护和运输保障中心
项目名称 PROJECT NAME	省道219线K190+770-K202+077段公路养护工程
子项目名称 ITEM NAME	
图名 DRAWING NAME	总平面图
项目负责人 PROJECT MANAGER	郭玉峰 初平
专业负责人 DIVISION CHIEF	郭玉峰 初平
审核人 REVIEWED BY	林忠航 林忠航
审定人 APPROVED BY	寇向光 寇向光
校对人 CHECKED BY	姚顺钦 姚顺钦
设计人 DESIGNED	戴海燕 戴海燕
制图人 DRAWN	戴海燕 戴海燕
工程编号 JOB NO.	2023-W-002
阶段 STATUS	规划 专业 规划
日期 DATE	2024.09 图号 01
图例说明: 本图采用: 比例尺: 1:500	

规划设计方案公示
附图附件专用章
赤峰市元宝山区自然资源局


- 说明:
- 图中长度和标高均以米(m)为单位。
 - 图中所示坐标体系为2000国家大地坐标系。
 - 图中F表示建筑层数。
 - 本图中消防车道净宽度和净空高度均不应小于4.0m;转弯半径应满足消防车转弯的要求,且不应小于9.00米;消防车道与建筑之间不应设置妨碍消防车操作的树木、架空管线等障碍物;消防车道及其下面的管道和暗沟,均应能承受重型消防车的压力。
 - 本项目建筑室内外场地及与城市道路衔接(包含道路)均按无障碍设计,且满足《无障碍设计规范》GB50763-2012的要求。

编号	项目	数值	单位	备注
1	总用地面积	12001.00	m²	18亩
2	总建筑面积	1396.52	m²	
3	计容建筑面积	1076.52	m²	
4	地上建筑面积	1076.52	m²	
	其中			
	道班办公用房	626.52	m²	建筑高度: 4.65米
	道班物资设备库	450.00	m²	建筑高度: 6.05米
5	地下消防水池	320	m³	
6	容积率	0.09	-	
7	绿地率	20%	-	
8	建筑密度	9%	-	
9	停车数	地上停车	52	辆

总平面图 1:500

城乡规划编制出图专用章(1)
单位名称: 中大设计集团有限公司
资质等级: 甲级
证书编号: 自资规甲字22610582

规划设计 | 总平面图

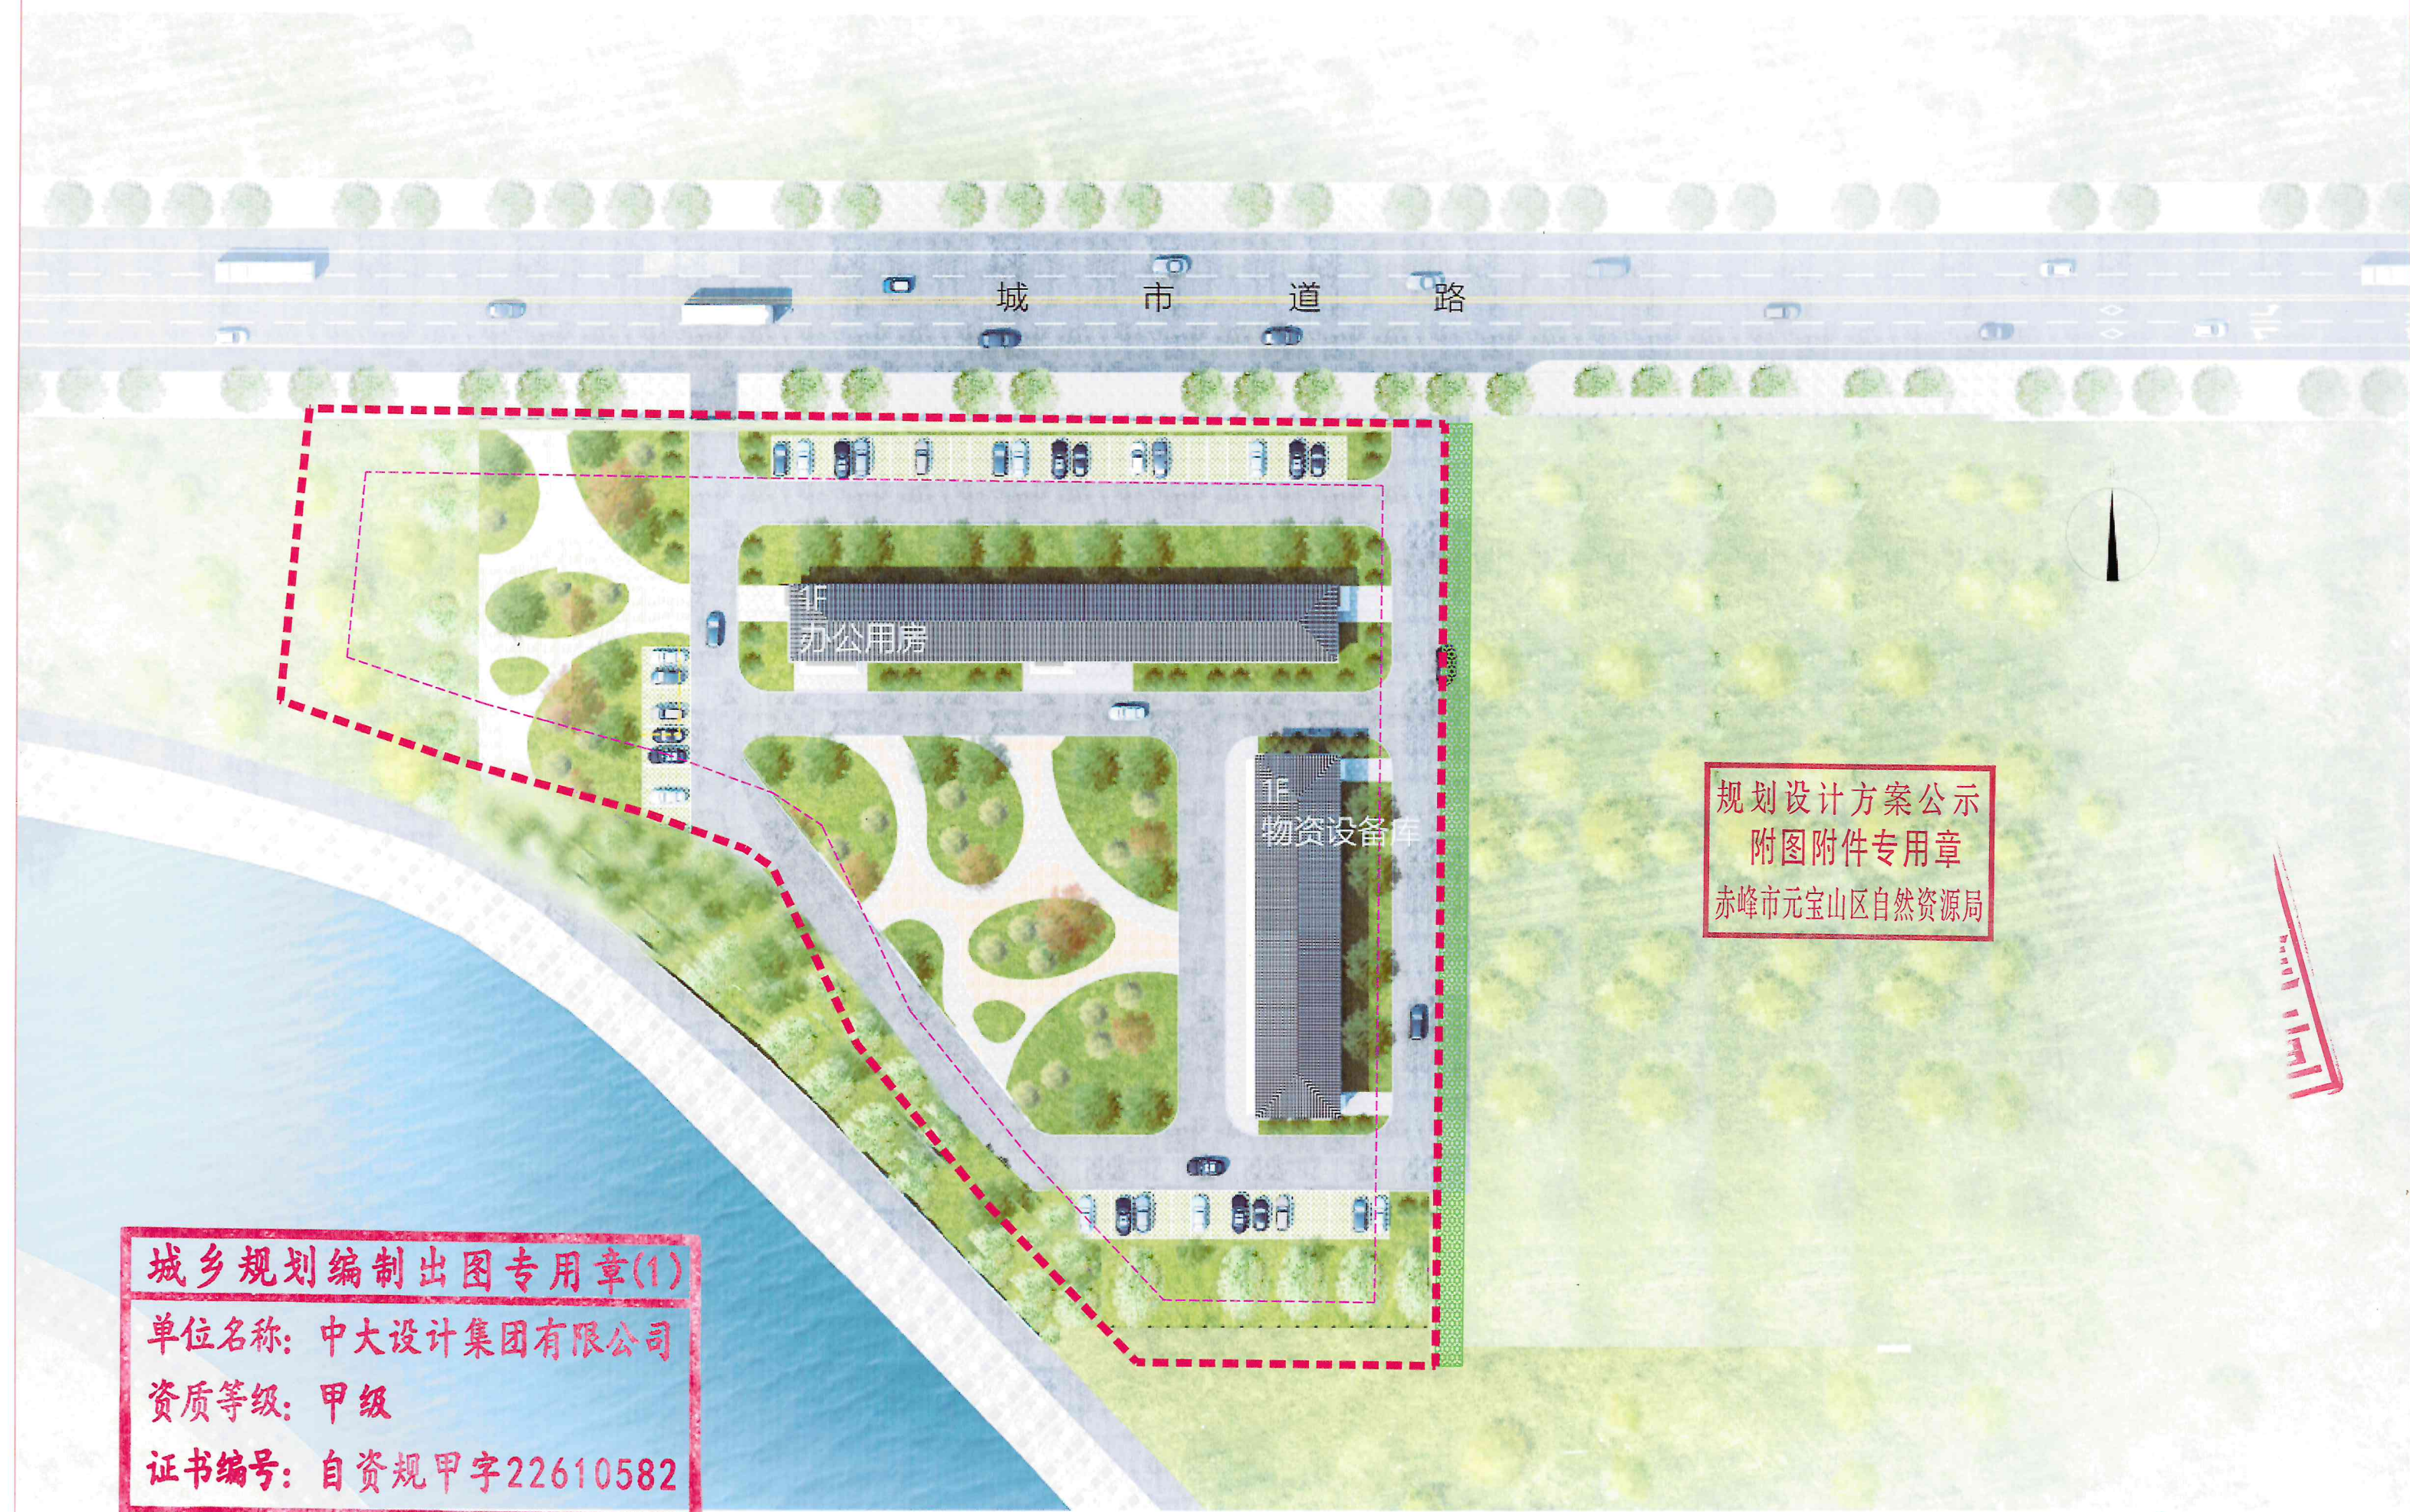

城乡规划编制出图专用章(1)
单位名称: 中大设计集团有限公司
资质等级: 甲级
证书编号: 自资规甲字22610582