




说明:
1. 图中长度和标高均以米 (m) 为单位。
2. 本图坐标系为国家2000大地坐标系。
3. 本图办公用房、生活用房建筑高度表示建筑控制高度, 按建筑物室外地面至女儿墙顶点的高度计算。生产厂房建筑高度表示建筑屋脊的控制高度, 局部突出屋面的楼梯间、电梯机房、水箱间等辅助用房, 不计入本图建筑高度内。图中F表示建筑层数。
4. 室外给排水供水管径等另详专业工程。
5. 本图中消防通道的净宽度和净空高度均不应小于4.0m; 转弯半径应满足消防车转弯的要求, 且不应小于9.00m; 消防车道与建筑之间不应设置妨碍消防车操作的树木、架空管线等障碍物; 消防车道及其下面的管道和暗沟, 均应承担重型消防车的压力。
6. 本项目建筑室内外地坪及与城市道路衔接 (包含道路) 均按无障碍设计, 且满足《无障碍设计规范》GB50763-2012的要求。

技术指标	数量	单位	备注
1 总用地面积	5043.62	m ²	
2 总建筑面积	1827.8	m ²	
地上建筑面积	1827.8	m ²	
办公楼	2285.32	m ²	
1#宿舍楼	2638.58	m ²	
2#宿舍楼	2913.3	m ²	
1#食堂、班前会议室	1641.86	m ²	
2#食堂、班前会议室	1641.86	m ²	
1#配件库、工程机械维修保养间	2078.19	m ²	
1#油库、轮胎库	675.25	m ²	
1#柴油库、轮胎库	100	m ²	
1#柴油库、轮胎库	560	m ²	
2#柴油库、轮胎库	2078.19	m ²	
2#柴油库、轮胎库	675.25	m ²	
2#柴油库、轮胎库	100	m ²	
2#柴油库、轮胎库	560	m ²	
3 停车位	35	个	
4 绿地面积	666	m ²	
5 绿地率	1.32%	%	
6 容积率	0.44		
7 建筑密度	21%	%	
8 建筑基底面积	10603.00	m ²	

规划设计方案公示
附图附件专用章
赤峰市元宝山区自然资源局

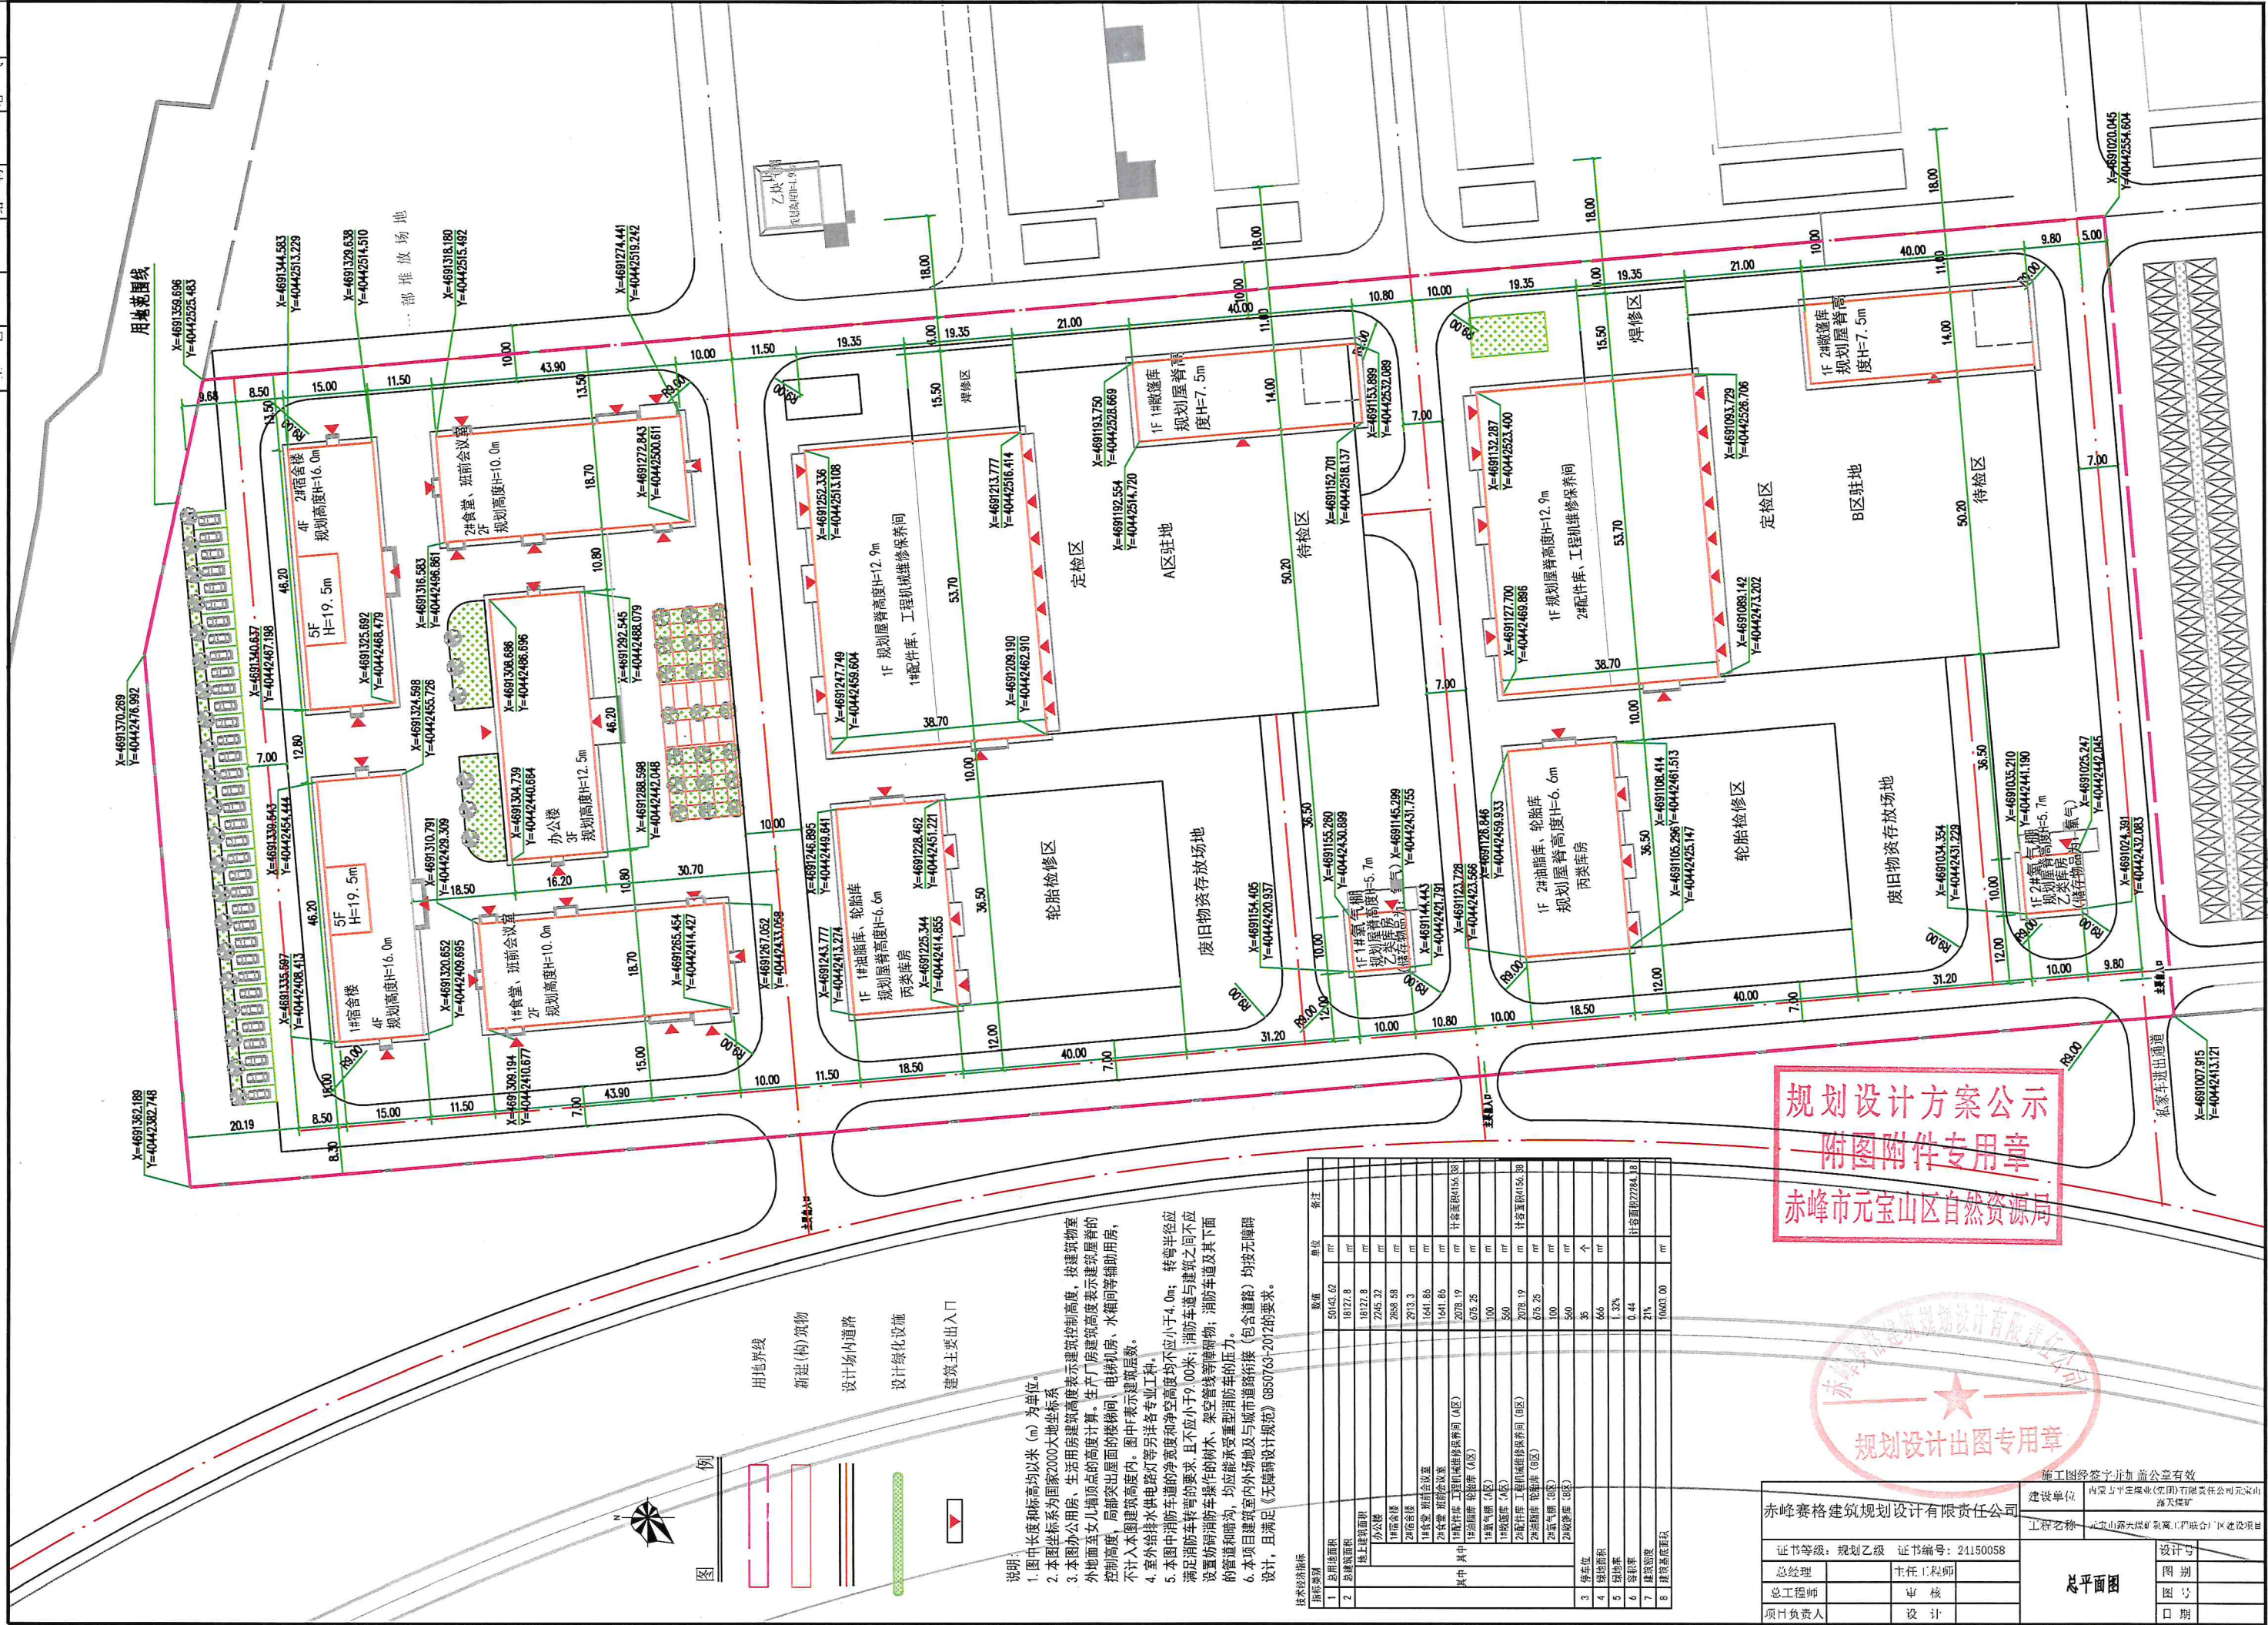

赤峰赛格建筑规划设计有限责任公司		建设单位: 内蒙古平定煤业(集团)有限责任公司元宝山分公司	
证书等级: 规划乙级 证书编号: 24150058		工程名称: 元宝山露天铁矿剥离工程(一期)项目	
总经理	主任工程师	设计号	图别
总工程师	审核	图号	图例
项目负责人	设计	日期	

鸟瞰效果图

规划设计方案公示
附图附件专用章
赤峰市元宝山区自然资源局



规划设计出图专用章