

设计说明:

本次规划根据元宝山区发展和改革委员会《元宝山区元宝山矿区雨水管网新建项目——元发改审批字(2024)6号》及1:1000电子版地形图和现状勘测和调查资料进行设计。

一、相关设计标准:

- 1.《城市用地竖向规划规范》(CJJ37-2016);
- 2.《城市道路工程设计规范》(CJJ37-2012)2016年版;
- 3.《城市道路照明设计标准》(CJJ45-2015);
- 4.《城市道路工程施工质量验收规范》(GB50211-2021);

二、设计内容:

规划新建雨水管整体呈东西走向,本次新建雨水管位于现状路,终点至云杉路,车行道宽度为14.23米,道路全长1216.275米。

本项目道路高程按照现状道路标高设计,雨水及污水起点高程不变,本道路雨水方向自西向东排放。

现状道路整体呈南北走向,本次新建雨水管位于现状路,终点至现状厂门口,道路全长1067.818米,道路+000-K0+680段红线宽度为32米,道路+680-K1+067.818段车行道宽度为14米。

本项目道路高程按照现状道路标高设计,雨水及污水起点高程不变,本道路雨水方向自南北向中河汇入现状雨水管。


云杉路整体呈南北走向,本次新建雨水管位于现状路,终点至现状路,为城市次干路,车行道宽度为11.5米,道路全长191.057米。

本项目道路高程按照现状道路标高设计,雨水及污水起点高程不变,本道路雨水方向自北向南排放。







序号	名称	单位	数量
1	雨水管	m	2196.1
2	雨水井	座	107
3	雨水口	座	107
4	雨水管	m	1067.8

序号	名称	单位	数量
1	雨水管	m	1067.8
2	雨水井	座	53
3	雨水口	座	53
4	雨水管	m	191.1

序号	名称	单位	数量
1	雨水管	m	1067.8
2	雨水井	座	53
3	雨水口	座	53
4	雨水管	m	191.1

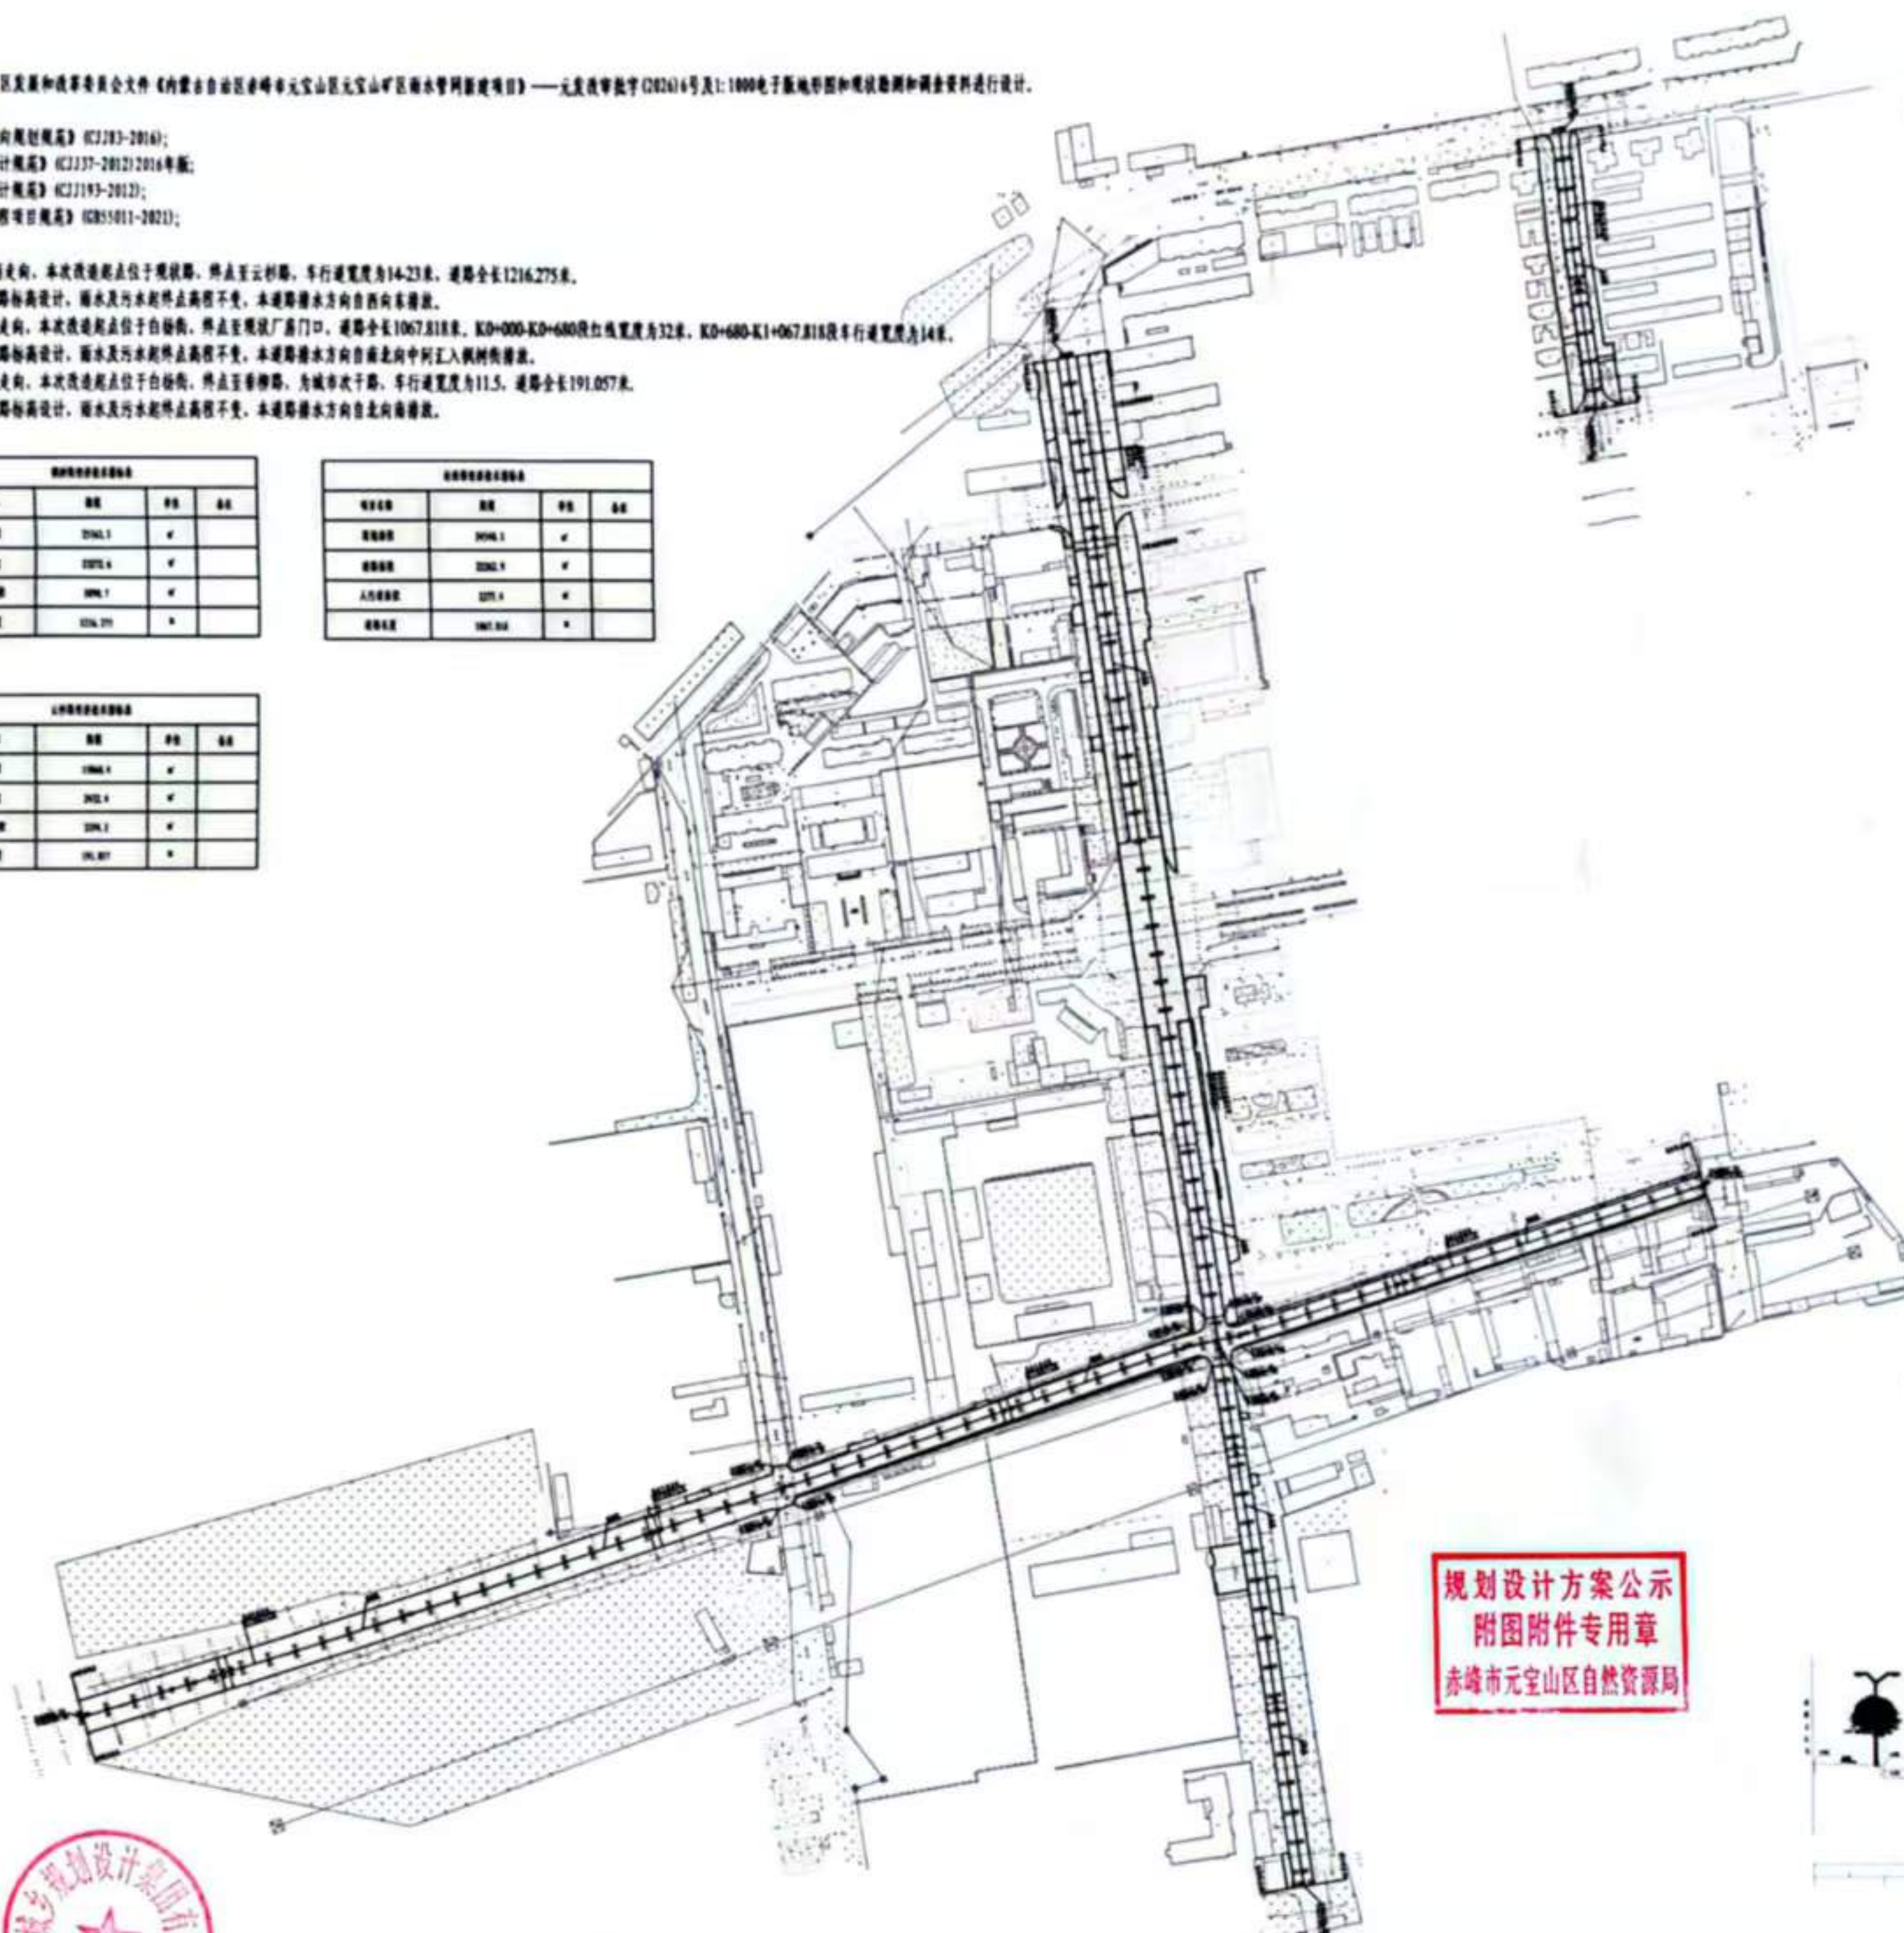

规划设计方案公示
附图附件专用章
赤峰市元宝山区自然资源局

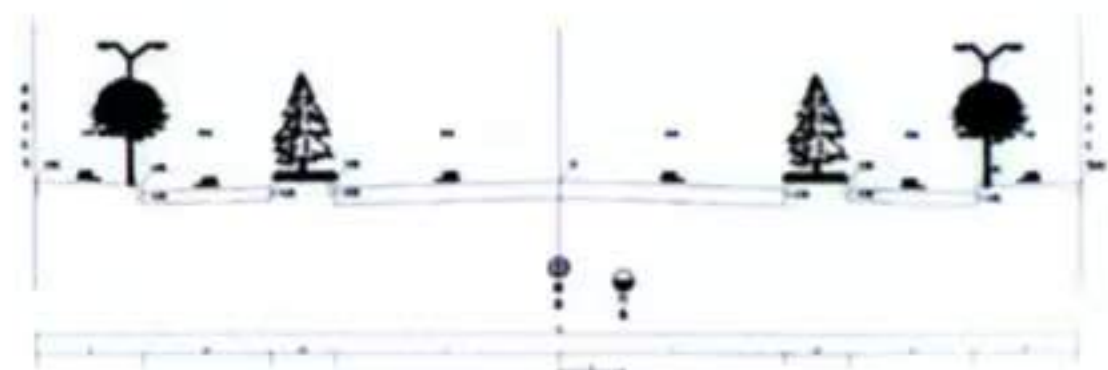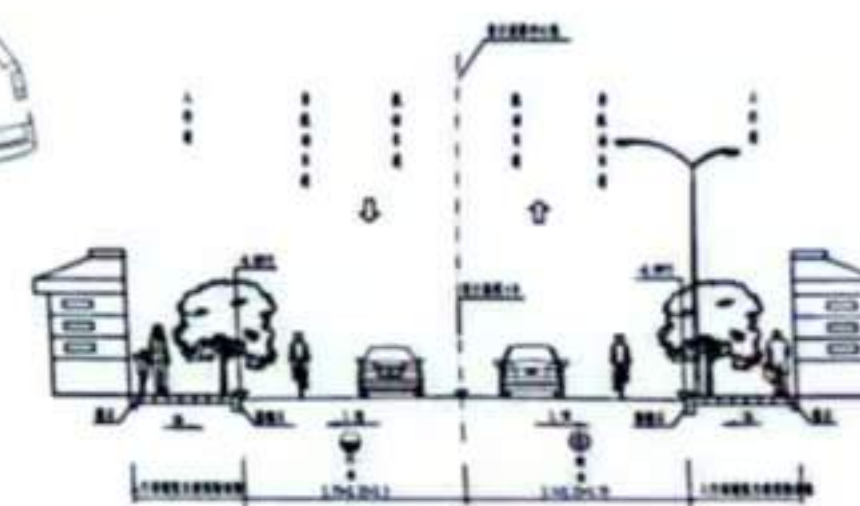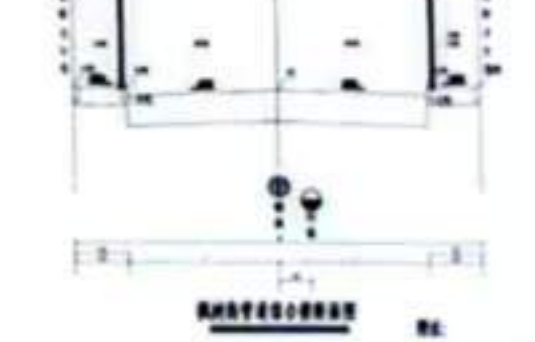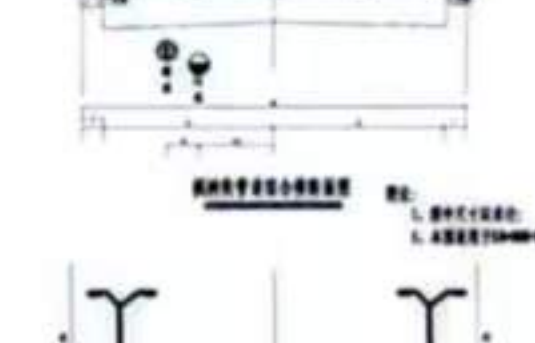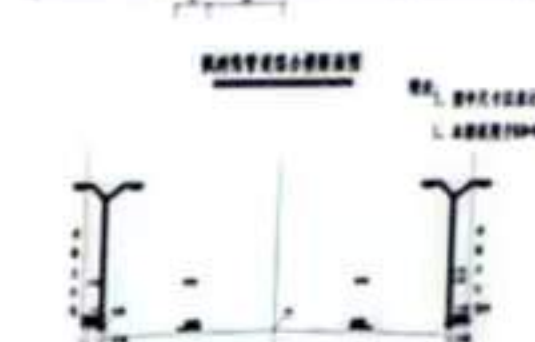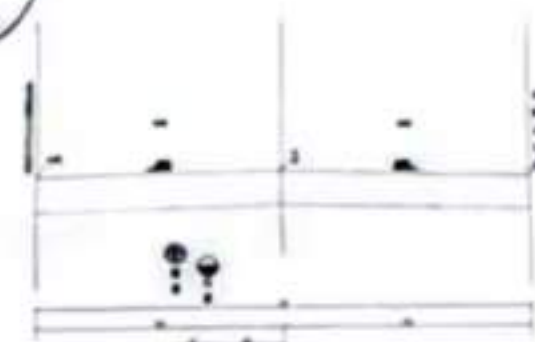

	中环城乡规划设计集团有限公司		工程名称: 内蒙古自治区赤峰市元宝山区元宝山矿区雨水管网新建项目(二标段)	图名: 规划平面图	审定: 汪洁	审核: 刘杰	项目负责人: 陈有地	专业负责人: 陈有地	校对: 何维健	设计: 何维健	工程编号: 2026-S-007	图号:	阶段: 施工图	日期: 2026.06	比例: 1:3500
	中环城乡规划设计集团有限公司		内蒙古自治区赤峰市元宝山区元宝山矿区雨水管网新建项目(二标段)	规划平面图	汪洁	刘杰	陈有地	陈有地	何维健	何维健	2026-S-007	何维健	施工图	2026.06	1:3500