
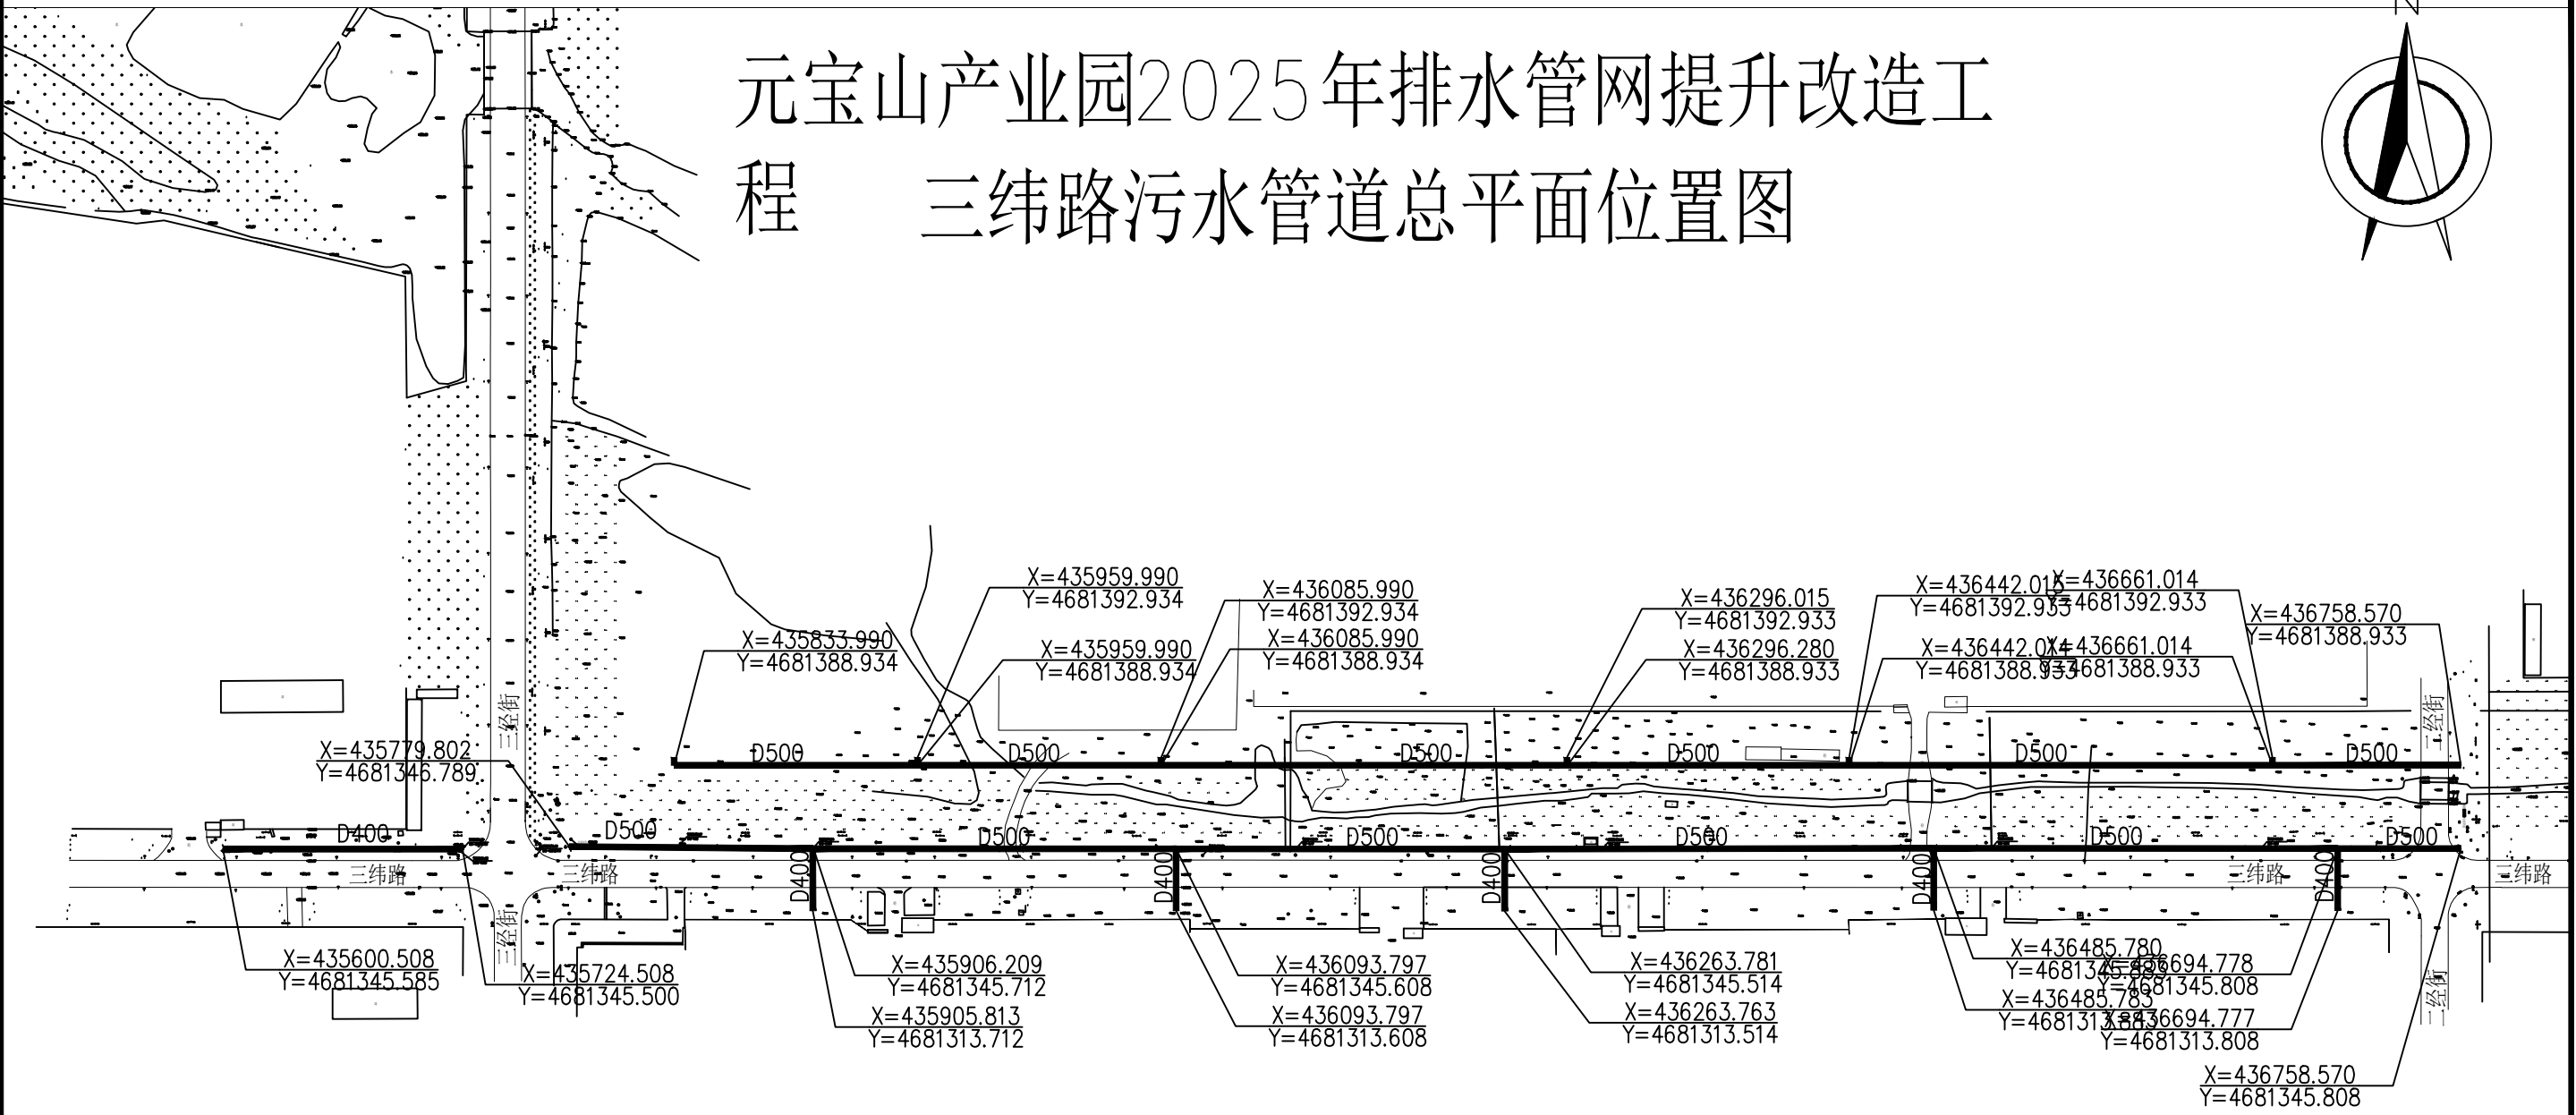


元宝山产业园2025年排水管网提升改造工程 三维路污水管道总平面位置图

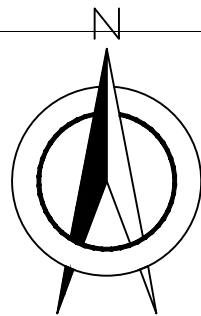

- 说明：
- 1、本工程为元宝山产业园2025年排水管网提升改造工程。
 - 2、本图为三维路污水管道总平面位置图。
 - 3、污水管道布置在三维路北侧，距离道路中心线13米、56米。
 - 4、建设内容：D400污水管道280米，D500污水管道1935.4米。