


元宝山产业园2025年排水管网提升改造工程

二经街雨水管道总平面位置图

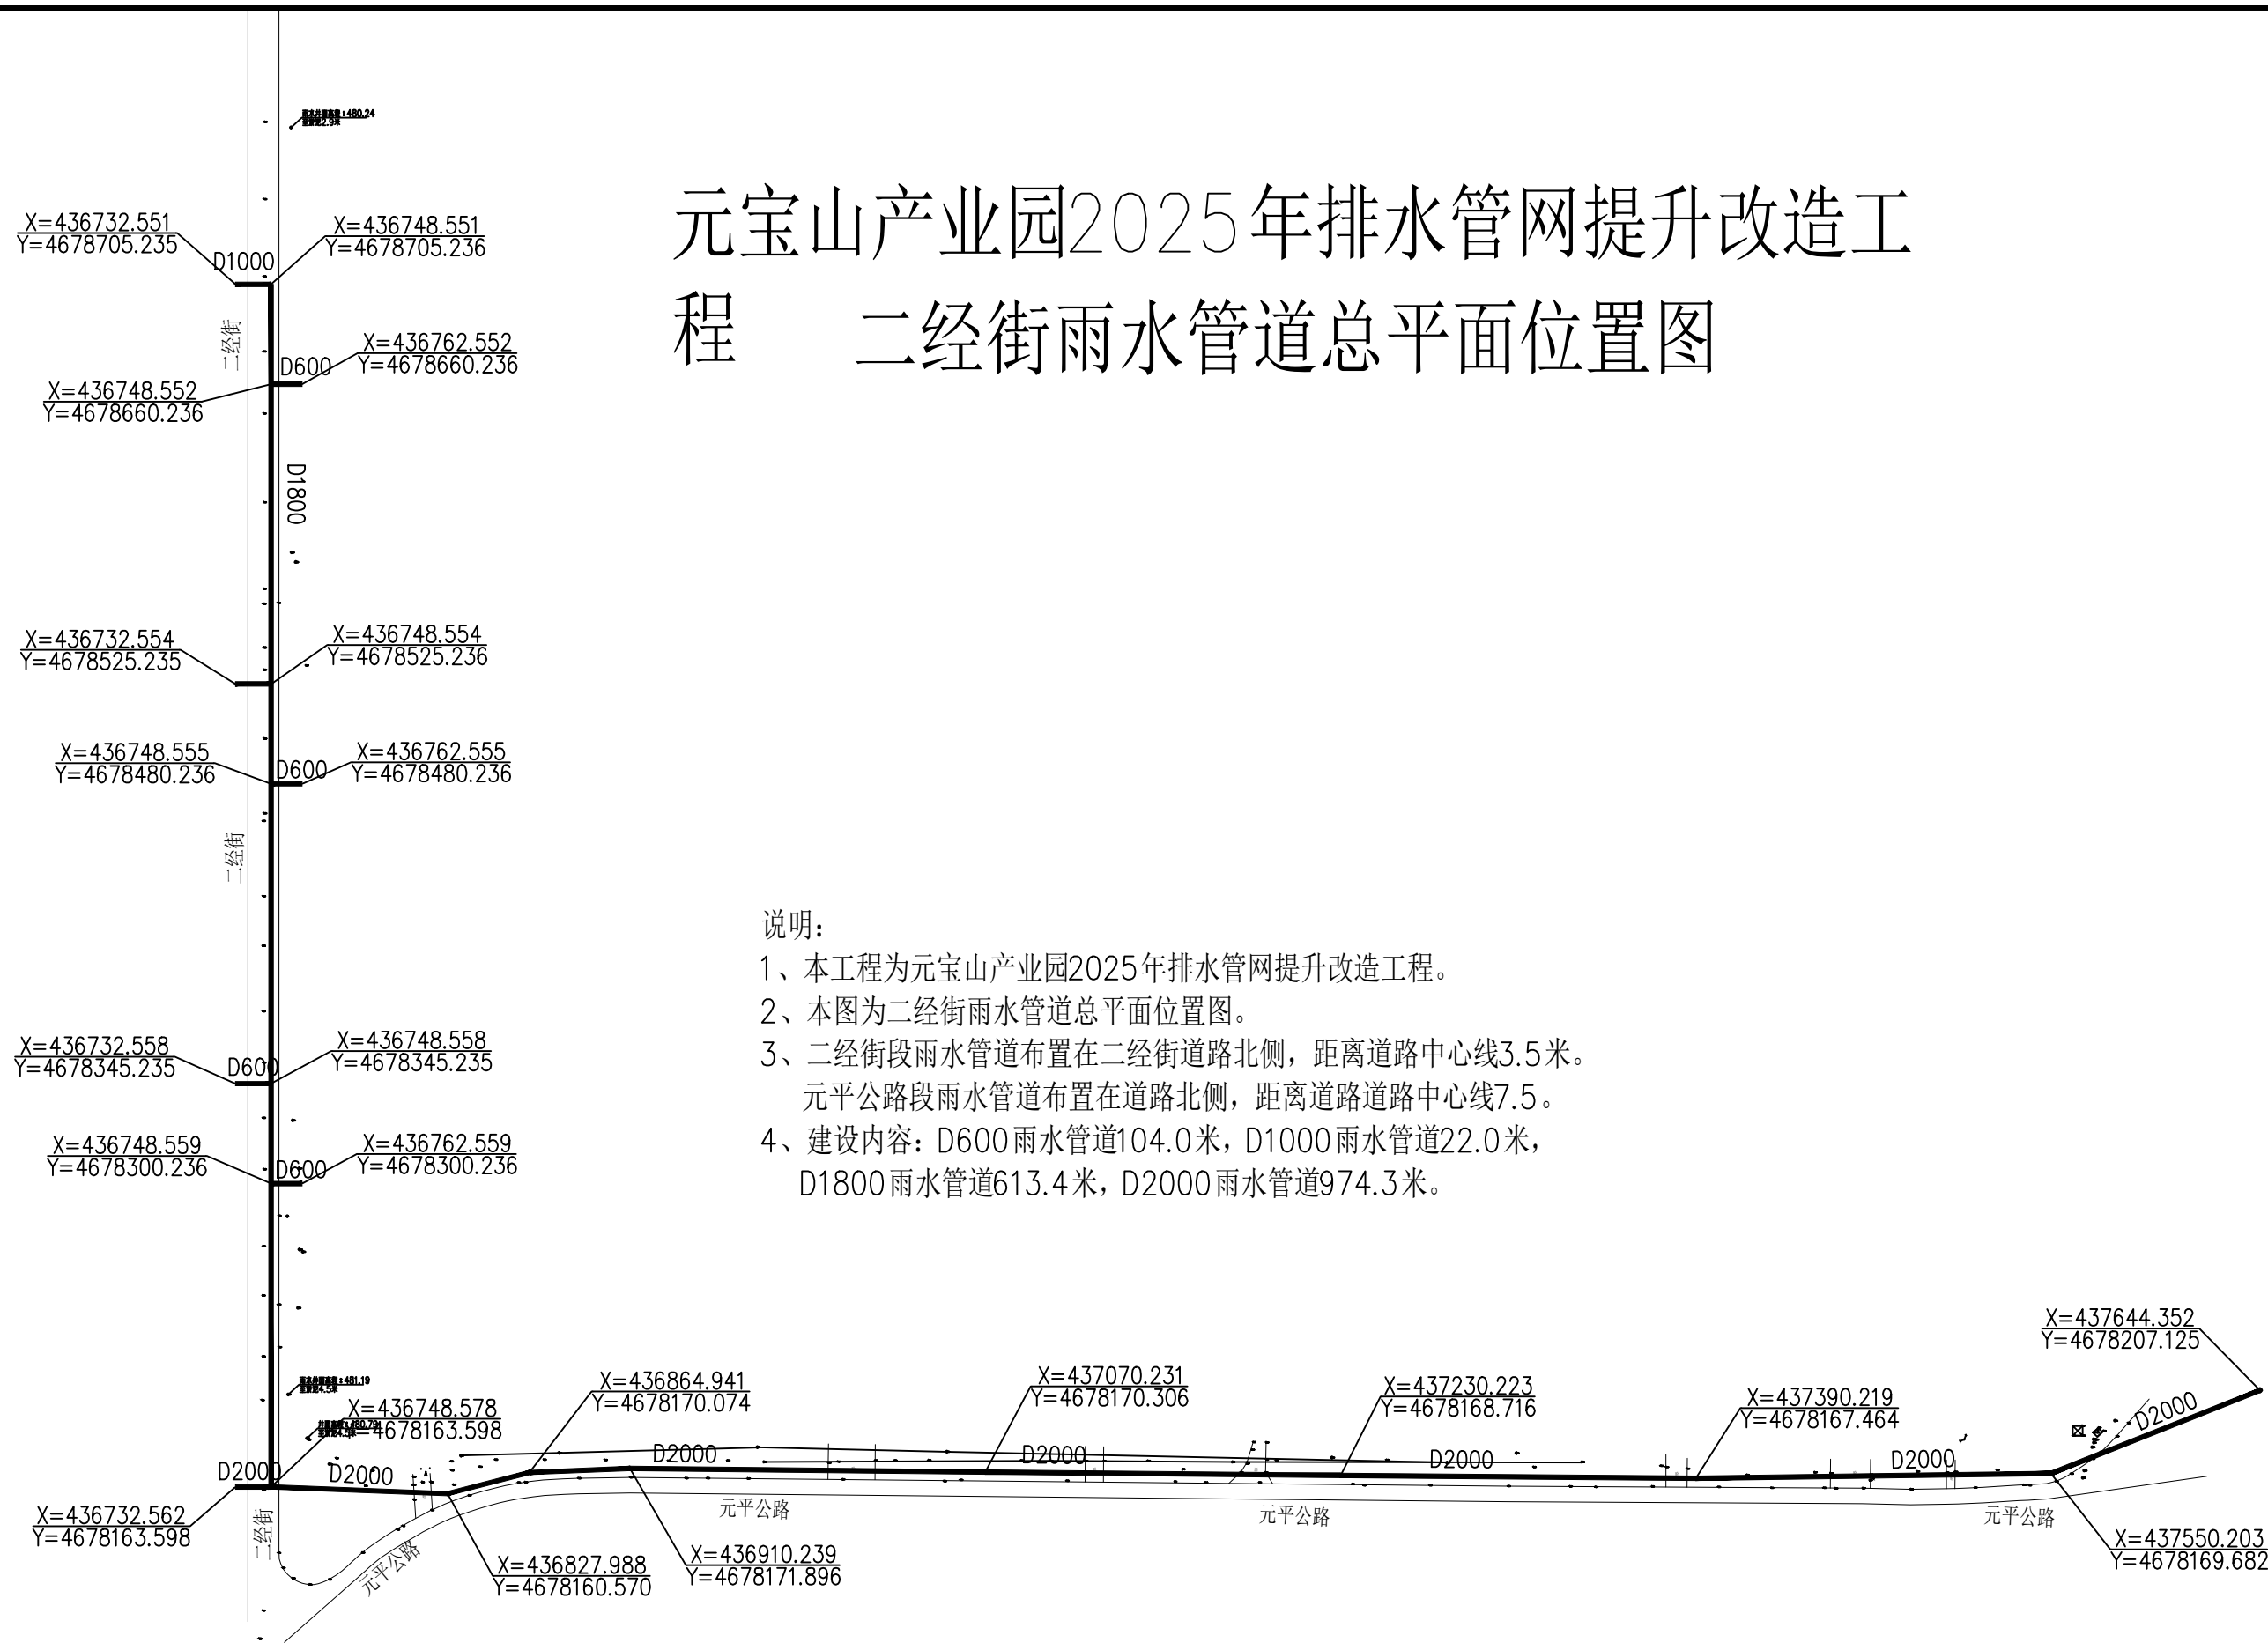

说明:

- 1、本工程为元宝山产业园2025年排水管网提升改造工程。
- 2、本图为二经街雨水管道总平面位置图。
- 3、二经街段雨水管道布置在二经街道路北侧，距离道路中心线3.5米。
元平公路段雨水管道布置在道路北侧，距离道路道路中心线7.5。
- 4、建设内容: D600雨水管道104.0米, D1000雨水管道22.0米, D1800雨水管道613.4米, D2000雨水管道974.3米。