
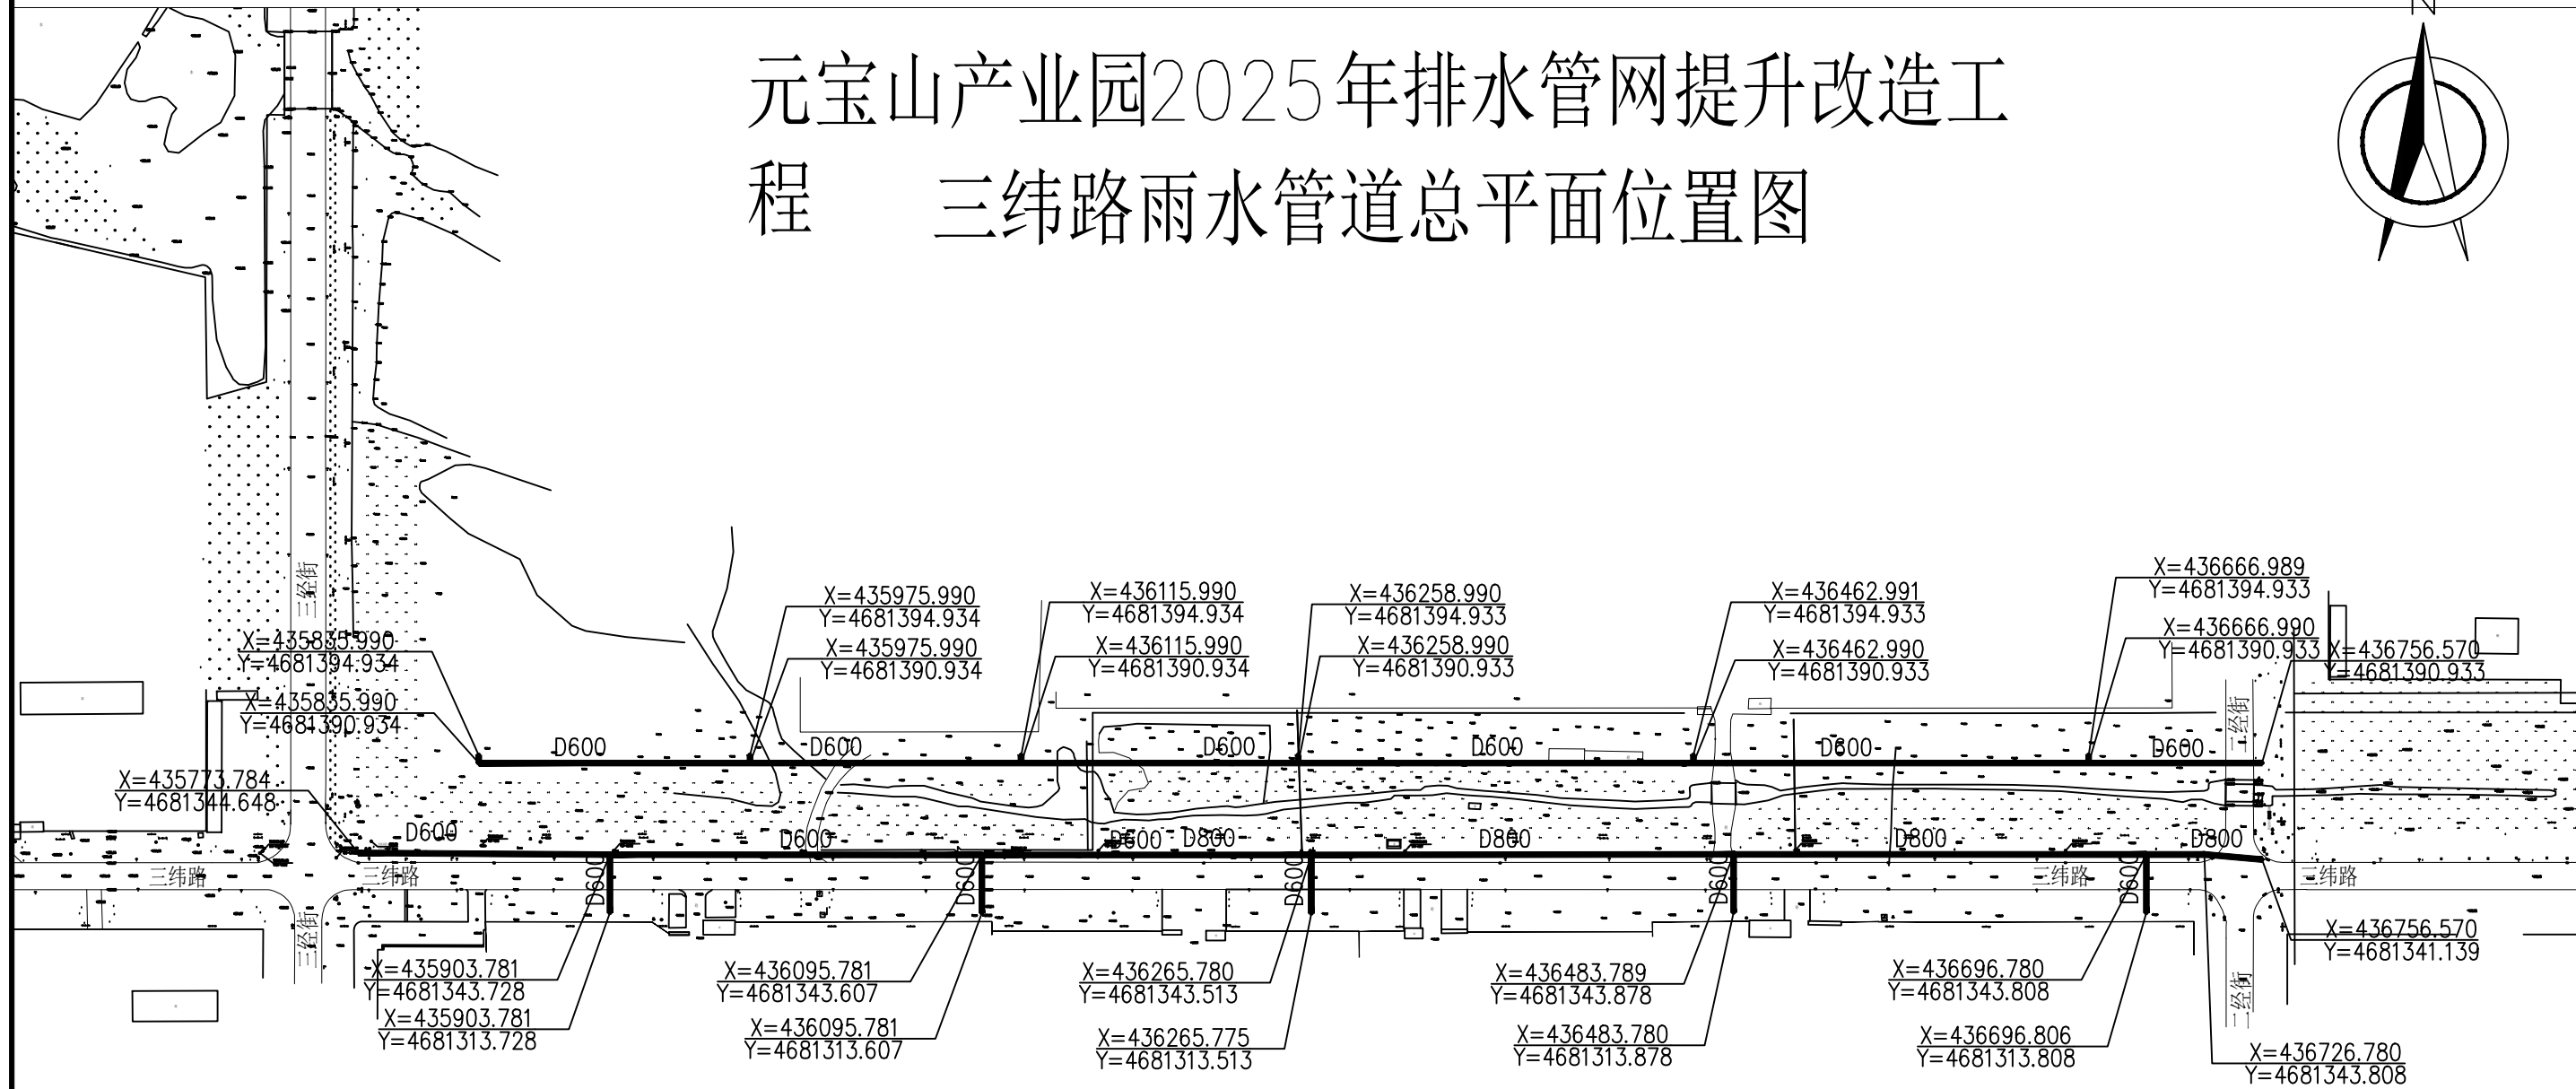


元宝山产业园2025年排水管网提升改造工程

三维路雨水管道总平面位置图

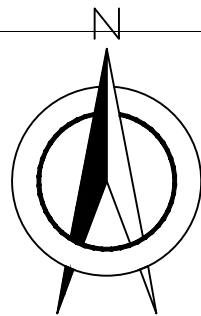

- 说明:
- 1、本工程为元宝山产业园2025年排水管网提升改造工程。
 - 2、本图为三维路雨水管道总平面位置图。
 - 3、雨水管道布置在三维路北侧，距离道路中心线11.0米、58.0米。
 - 4、建设内容：D600雨水管道1845.6米，D800雨水管道690.9米。