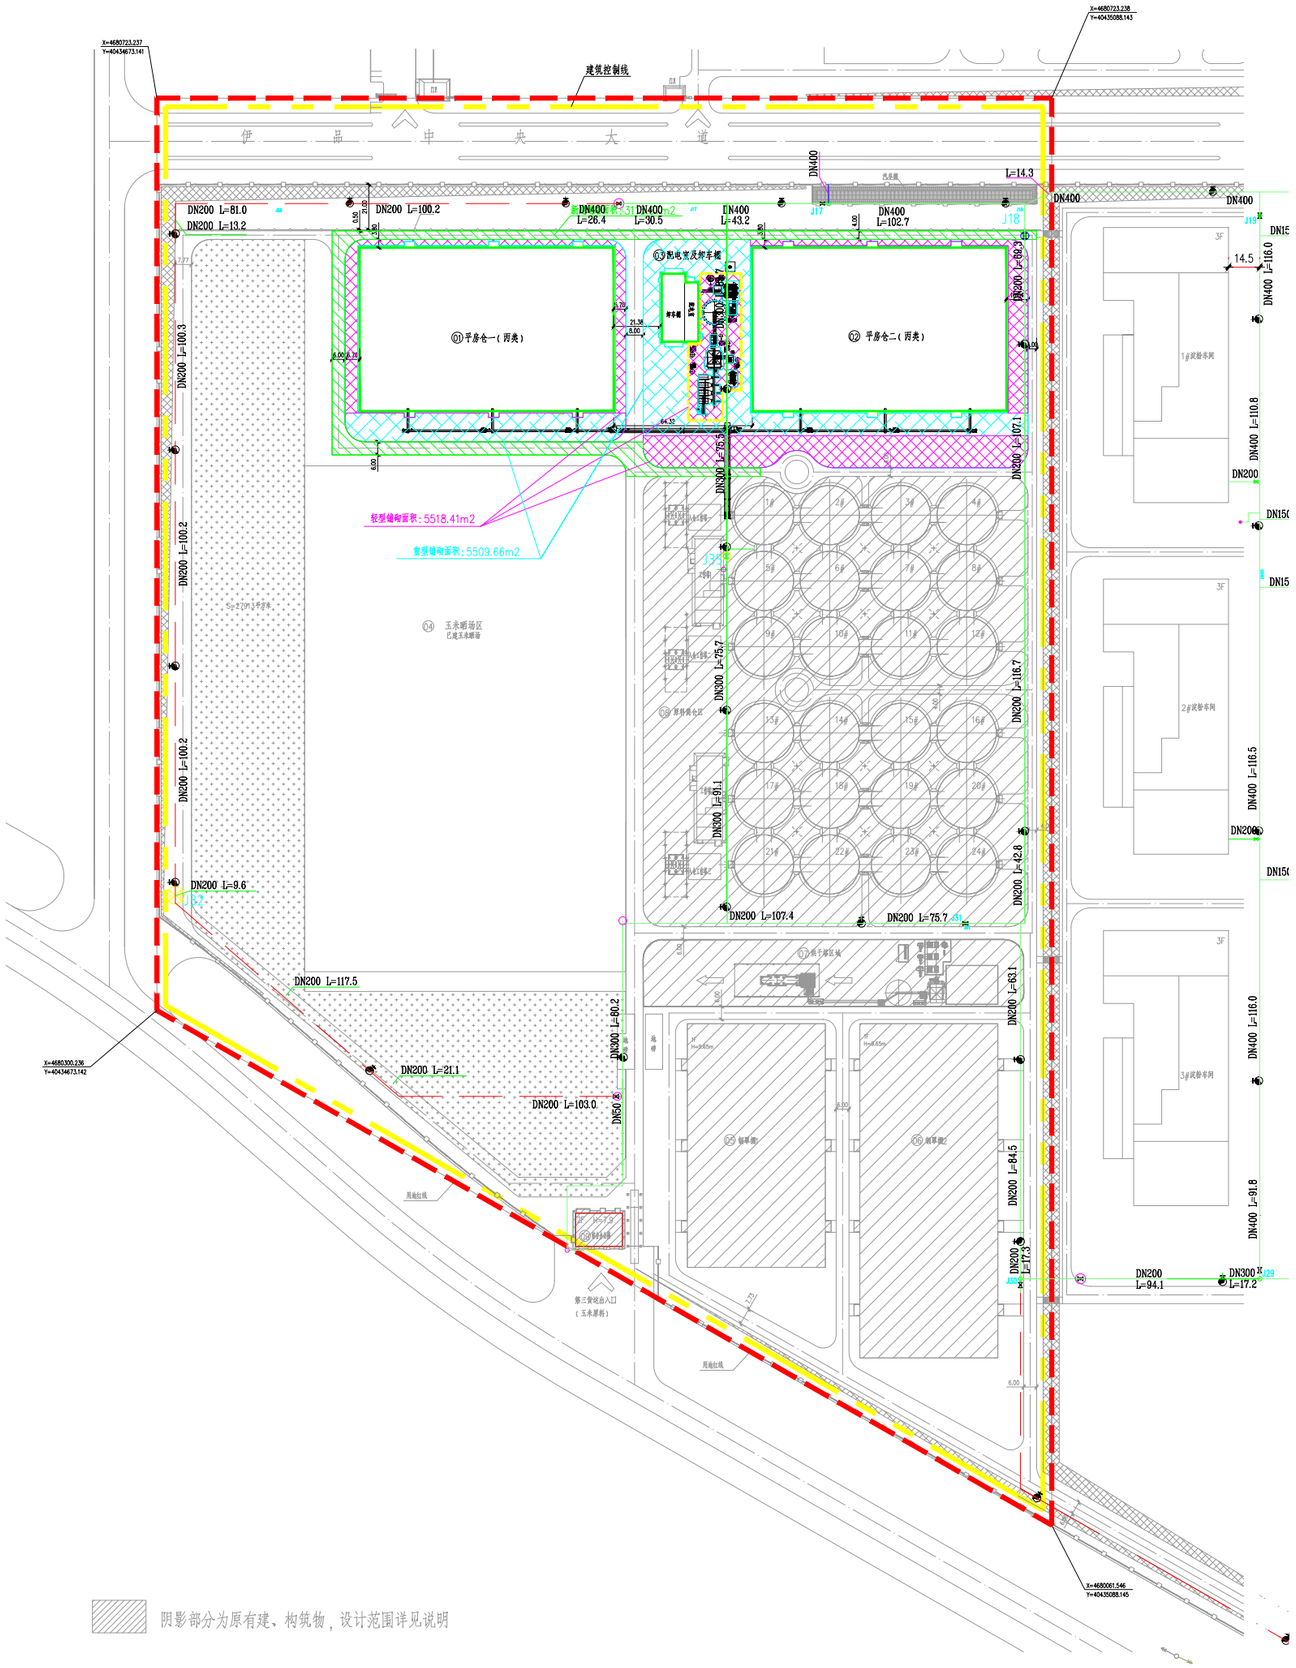

阴影部分为原有建、构筑物，设计范围详见说明

图 例

编号	图 例	名 称	编号	图 例	名 称
1		新建建构筑物	6		围墙大门
2		原有道路	7		用地红线
3		室外设备	8		原有建、构筑物
4		重型混凝土铺砌	9		轻型混凝土铺砌
5		新建道路	10		粮食筒仓

北

建、构筑物一览表

序号	名称		层数	高度（m）	占地面积（m^2）	建筑面积（m^2）	计容面积（m^2）	建筑物耐火等级	备注
新建建构筑物									
01	平房仓一（丙类）		1F	13.50	8929.24	8929.24	17858.48	二级	新建
02	平房仓二（丙类）		1F	13.50	8929.24	8929.24	17858.48	二级	新建
03	配电室及卸车棚（丙类）	操控室及卸车棚	1F	15.35/5.9	513.07	513.07	844.29	二级	新建
		工作塔装置区			1357.56		1357.56		
已建建构筑物									
04	玉米晒场区				34955.45		34955.45		已建
05	钢罩棚1		1F	9.65	7232.00	7232.00	14464.00	二级	玉米钢罩棚（已建）
06	钢罩棚2		1F	9.65	9920.00	9920.00	19840.00	二级	玉米钢罩棚（已建）
07	烘干塔区域	烘干塔			1976.00		1976.00	二级	玉米烘干塔（已建）
		硬化场地			1480.00		1480.00		玉米烘干塔周边硬化场地
08	原料筒仓区			15.00	37062.31		37062.31	二级	玉米筒仓(已建) 单仓储量10000t，总储量240000t。
09	综合办公楼		2F	7.90	330.48	660.96	660.96	二级	综合办公楼(已建)
合计					112685.35	36184.51	148357.53		

主要经济技术指标表

名称	单位	技术指标	备注
总用地面积	m^2	225074.1	合337.6111亩
总占地面积	m^2	112685.35	
总建筑面积	m^2	36184.51	
计容建筑面积	m^2	148357.53	
容积率	–	0.66	
建筑系数	%	50.06	
绿地面积	m^2	27913.00	
绿地率	%	12.40	

说明：

1、本项目依据《建筑设计防火规范》GB50016-2014（2018版），《工业企业总平面设计规范》GB50187-2012进行设计

2、本图依据业主提供的规划图及本院相关专业设计条件进行绘制；

3、本次设计范围为新建部分：平房仓一、平房仓二、配电室及卸车棚；

4、图中转弯半径未标注均大于9m，道路均可作为消防道路；

5、图中建筑物坐标为建筑外墙，坐标及标注单位均以米计;

6、本图所用坐标系为2000国家坐标系，高程系为1985国家高程；

辽宁省轻工设计院有限公司 Liaoning Light Industry Design Institute Co., Ltd.		工程号 PROJECT NO.	QS25191
		阶 段 DESIGN STAGE	施工图
项目负责人 CHIEF	沈 东	内蒙古伊品生物科技有限公司 玉米仓储扩容项目（二期）	专 业 DISCIPLINE	总 图
专业负责人 PROJECT ENGINEER	曲 文		比 例 SCALE	1:1000
审 核 REVIEWER	曲 文	仓厂性工程	日 期 DATE	2025.12
校 核 CHECKER	刘 莹	总平面布置图	图 号 DWG NO.	QS25191-00总施-01
设 计 DESIGNER	王东萍			
版本 REV. 0	说明 DESCRIPTION			

本图纸版权归辽宁省轻工设计院有限公司所有，未经公司同意不得转让或改变图纸用途。