

主要经济技术指标表

主要经济技术指标表			
项目	数值	单位	备注
总用地面积	57224.00	m <sup>2</sup>	
总建筑面积	513.59	m <sup>2</sup>	
其中	综合用房	513.59	m <sup>2</sup>
总计容积率	0.0089		
容积率	0.0089		
建筑密度	0.89%		
绿地率	10%		

图例

图例	中文名称	图例	中文名称
[Symbol]	规划红线	[Symbol]	规划界址线
[Symbol]	建筑红线	[Symbol]	建筑退让线
[Symbol]	地下构筑物	[Symbol]	地下构筑物
[Symbol]	道路	[Symbol]	道路
[Symbol]	围墙	[Symbol]	围墙
[Symbol]	挡土墙	[Symbol]	挡土墙

图例对照表

序号	名称	图例	备注
1	规划红线	[Symbol]	规划红线
2	建筑红线	[Symbol]	建筑红线
3	地下构筑物	[Symbol]	地下构筑物
4	道路	[Symbol]	道路
5	围墙	[Symbol]	围墙
6	挡土墙	[Symbol]	挡土墙
7	35kV电力线	[Symbol]	35kV电力线

城乡规划编制出图专用章  
 证书等级：甲级  
 证书编号：资质规甲  
 字24410849  
 中弘设计集团有限公司



规划设计方案公示  
 附图附件专用章  
 赤峰市元宝山区自然资源局

工程施工图设计出图  
 专用章  
 资质证书号：A261151361  
 有效期至2027年03月31日止  
 陕西省住房和城乡建设厅颁发




陕西赛恩斯坦工程咨询有限公司			
姓名	职务	日期	备注
张某某	项目负责人	2023.08.27	
李某某	专业负责人	2023.08.27	
王某某	审核人	2023.08.27	
赵某某	审批人	2023.08.27	

地区总平面图 1:500

本文件内数据和内容仅供参考，任何在招投标过程中或施工过程中发生的数据均以实际为准。  
 This file is for reference only and the data and content are subject to change.

# 综合用房鸟瞰图


规划设计方案公示  
附图附件专用章  
赤峰市元宝山区自然资源局

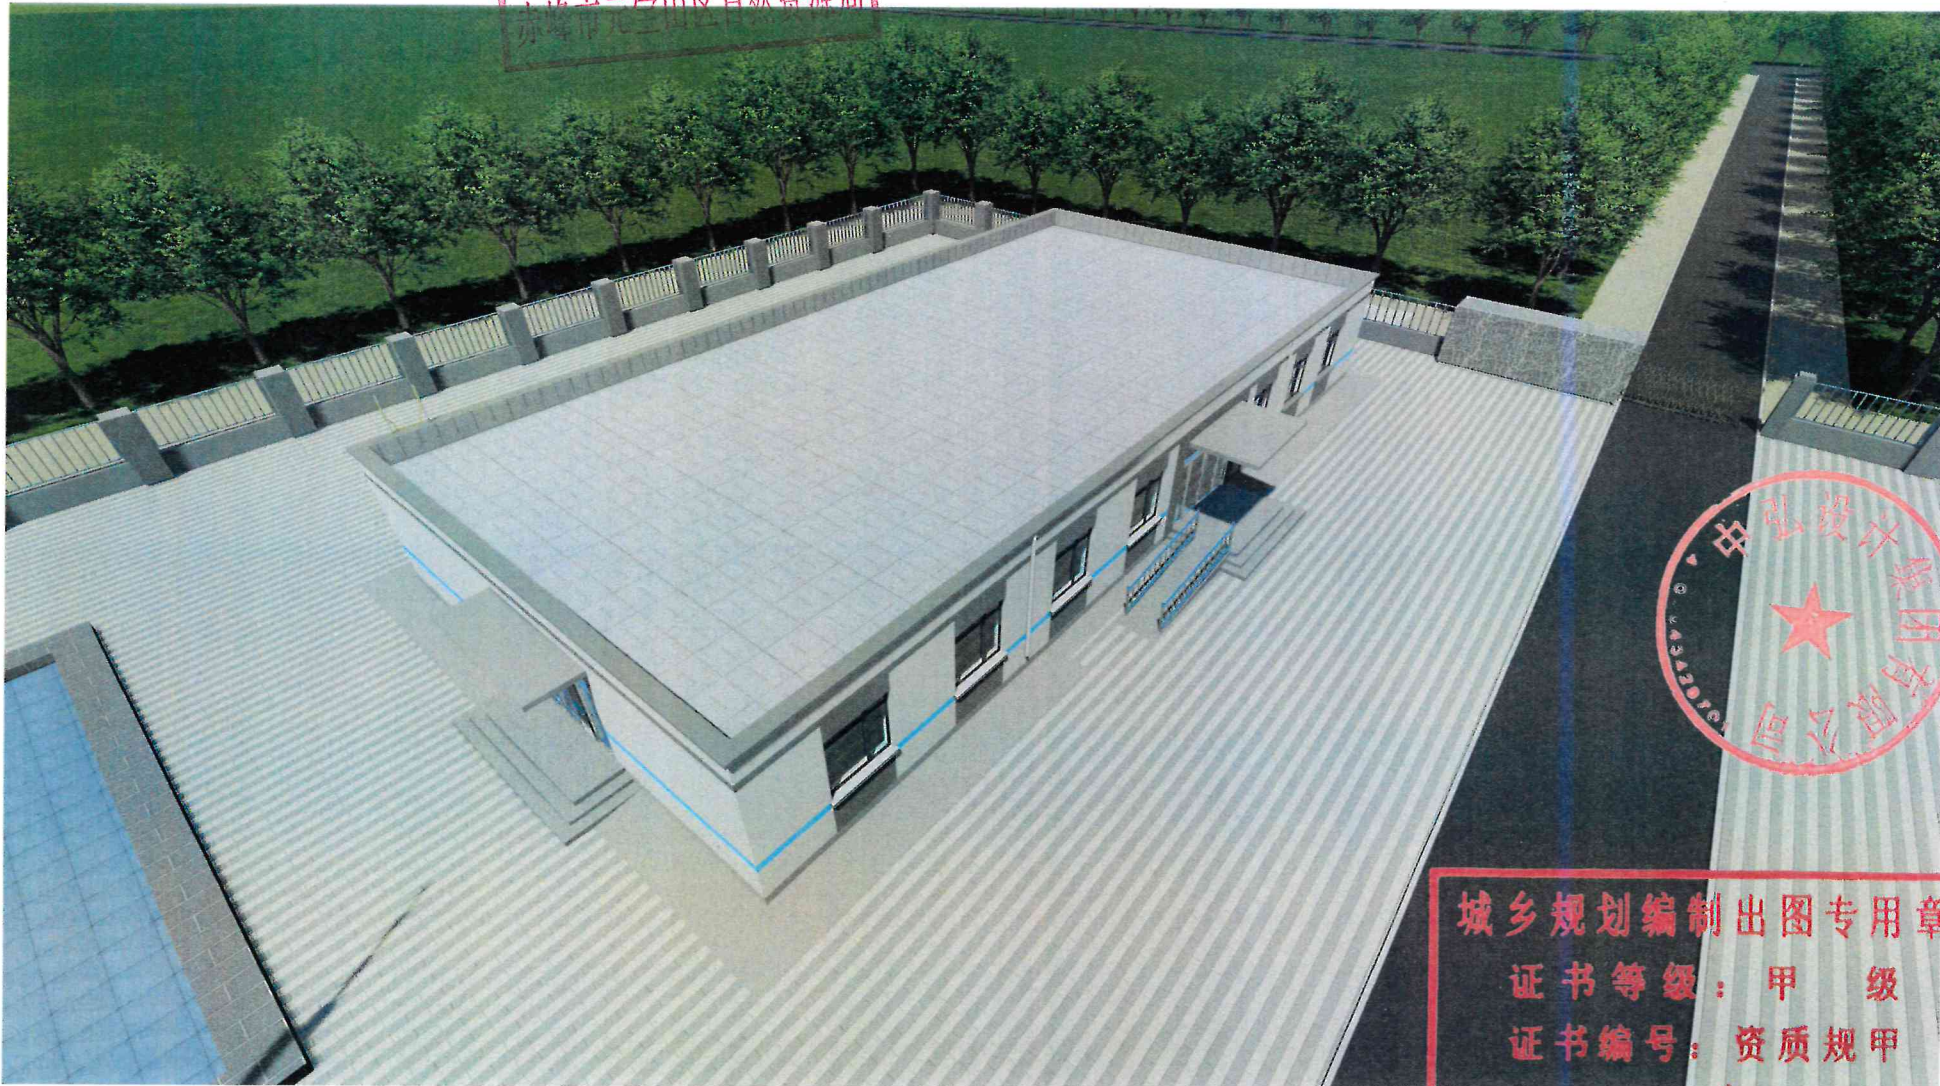

城乡规划编制出图专用章  
证书等级：甲 级  
证书编号：资质规甲  
字24410849  
中弘设计集团有限公司

## 综合用房鸟瞰图

规划设计方案公示  
附图附件专用章  
赤峰市元宝山区自然资源局

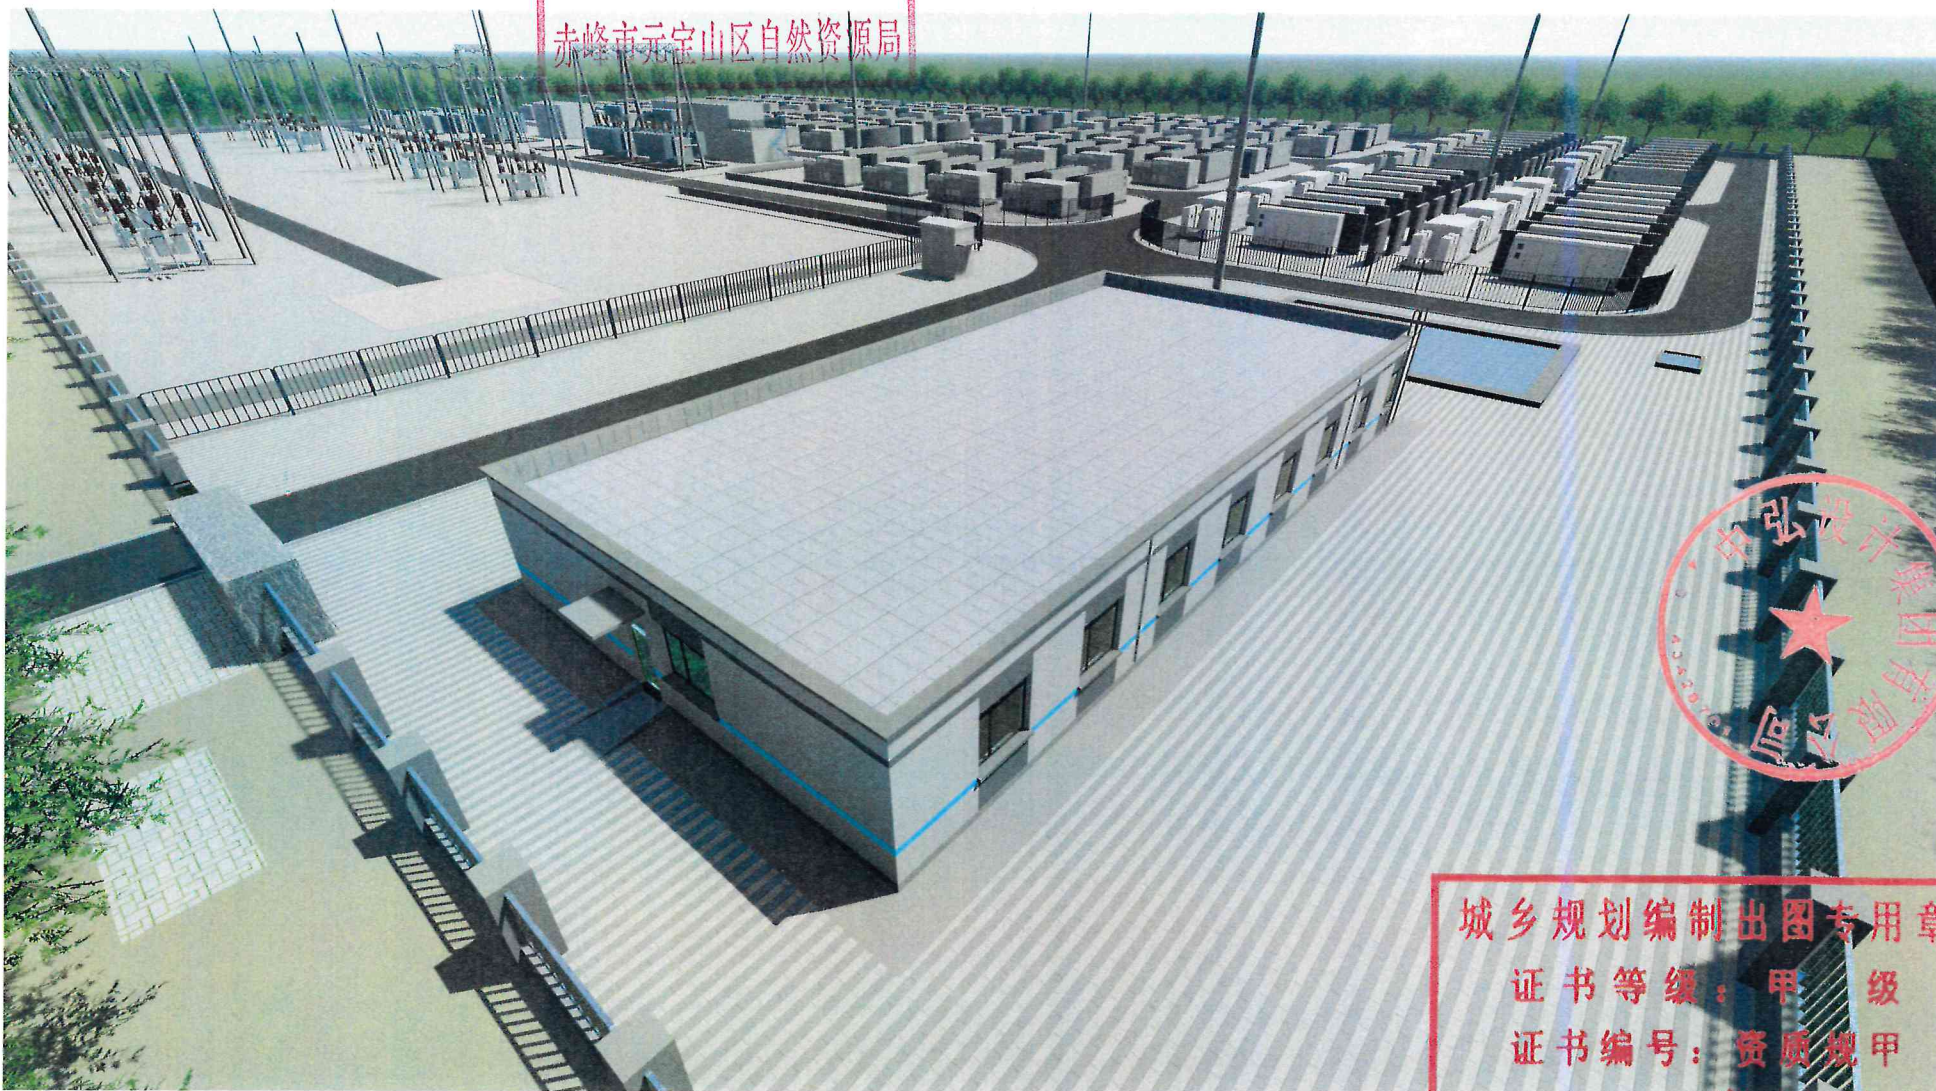

城乡规划编制出图专用章

证书等级：甲 级


证书编号：资质规甲

字24410849

中弘设计集团有限公司

规划设计方案公示  
附图附件专用章  
赤峰市元宝山区自然资源局

# 升压储能站鸟瞰图

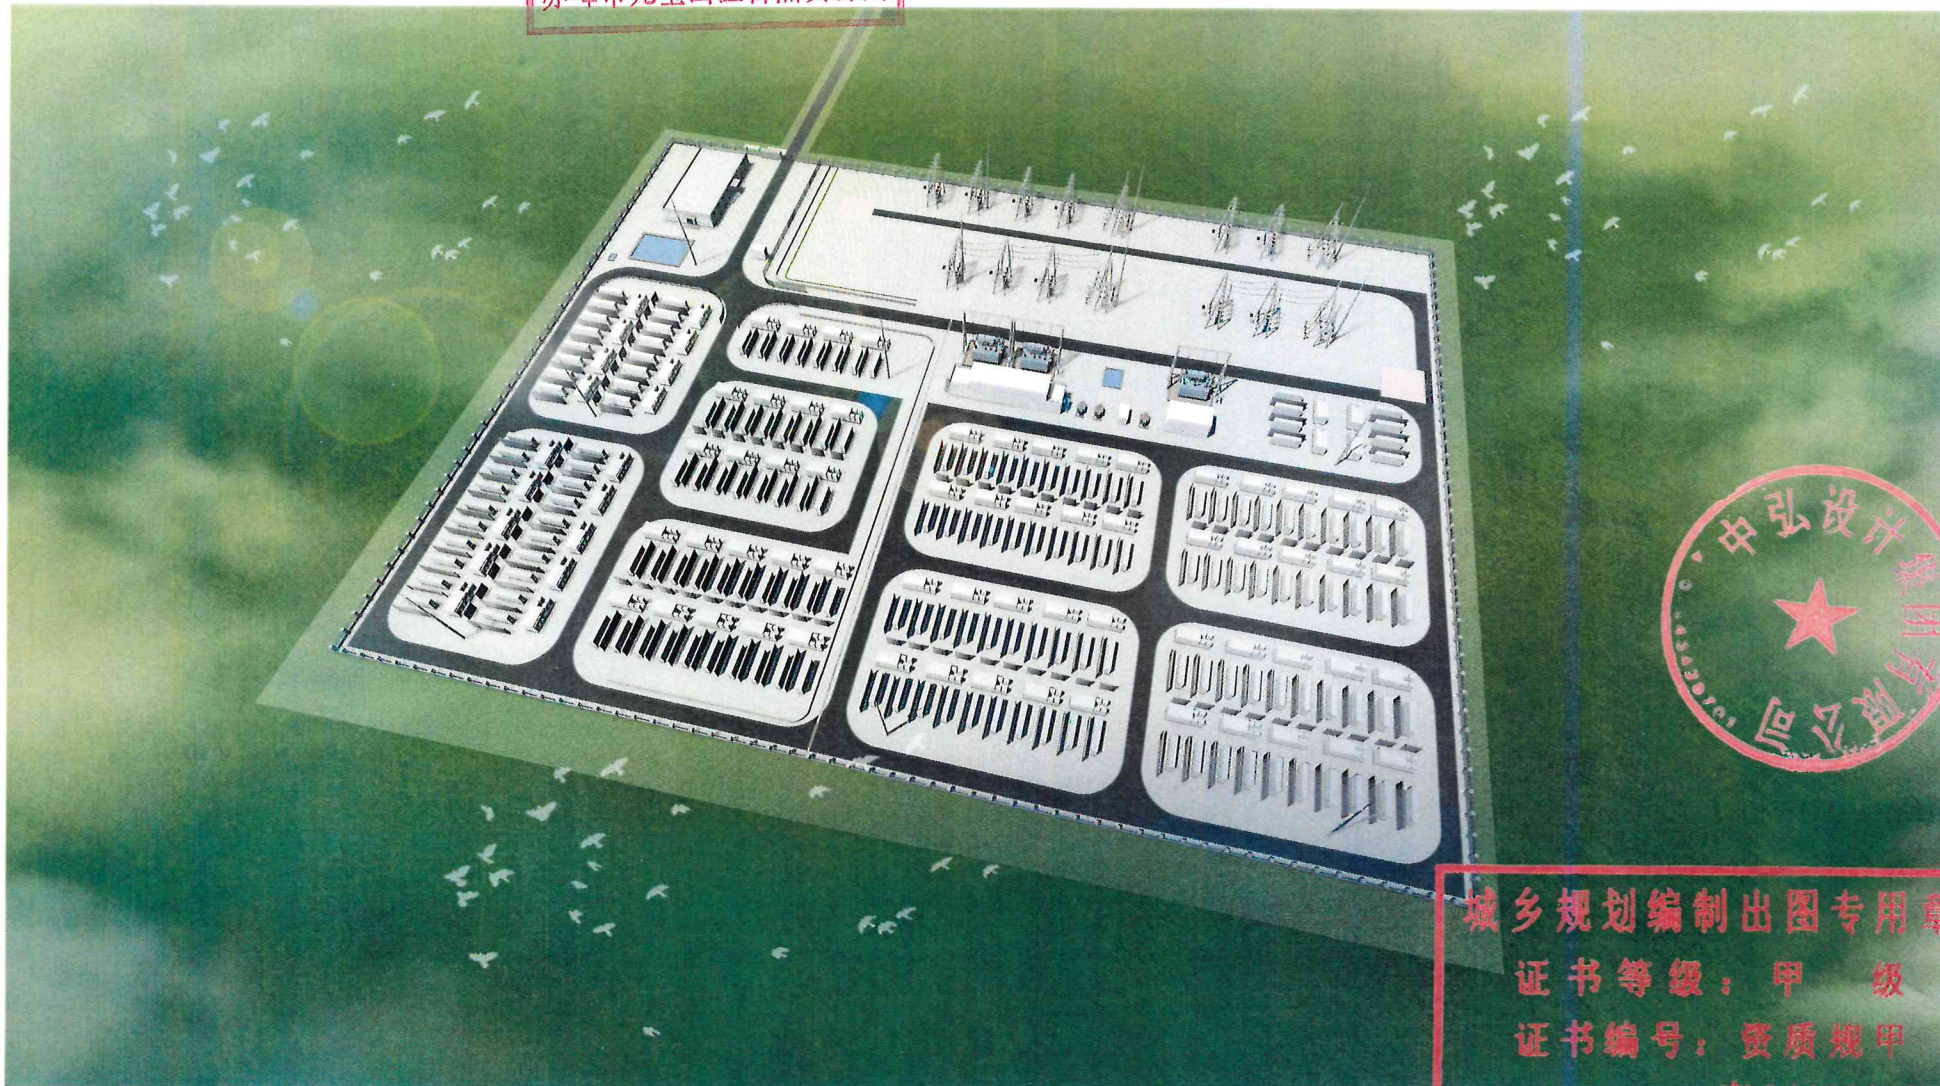

城乡规划编制出图专用章  
证书等级：甲 级  
证书编号：资质规甲  
字24410849

中弘设计集团有限公司