


元宝山区建筑垃圾填埋场项目总平面图

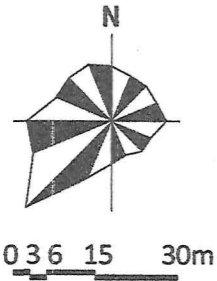


规划设计方案公示
附图附件专用章
赤峰市元宝山区自然资源局

工程设计出图专用章
(有效期至:2027年4月30日)
单位:中元恒泰建设发展有限公司
行业:建筑行业(建筑工程)专业
证书号:A113A01133

经济技术指标			
名称	数量	单位	备注
规划总用地面积	50836.11	m ²	
其中	总建筑面积	237.6	m ²
	地上总建筑面积	27.04	m ²
	地下总建筑面积	210.56	m ²
容积率	0.00053	m ²	
建筑基底面积	27.04	m ²	
建筑密度	0.053	%	

图例

	道路		边坡		新建建筑
	围墙(栅栏)	555.00	设计标高		截洪沟
	平台(马道)	X=465808.987 Y=4043872.253	设计坐标	6.50%	坡度及长度
				1:130m	

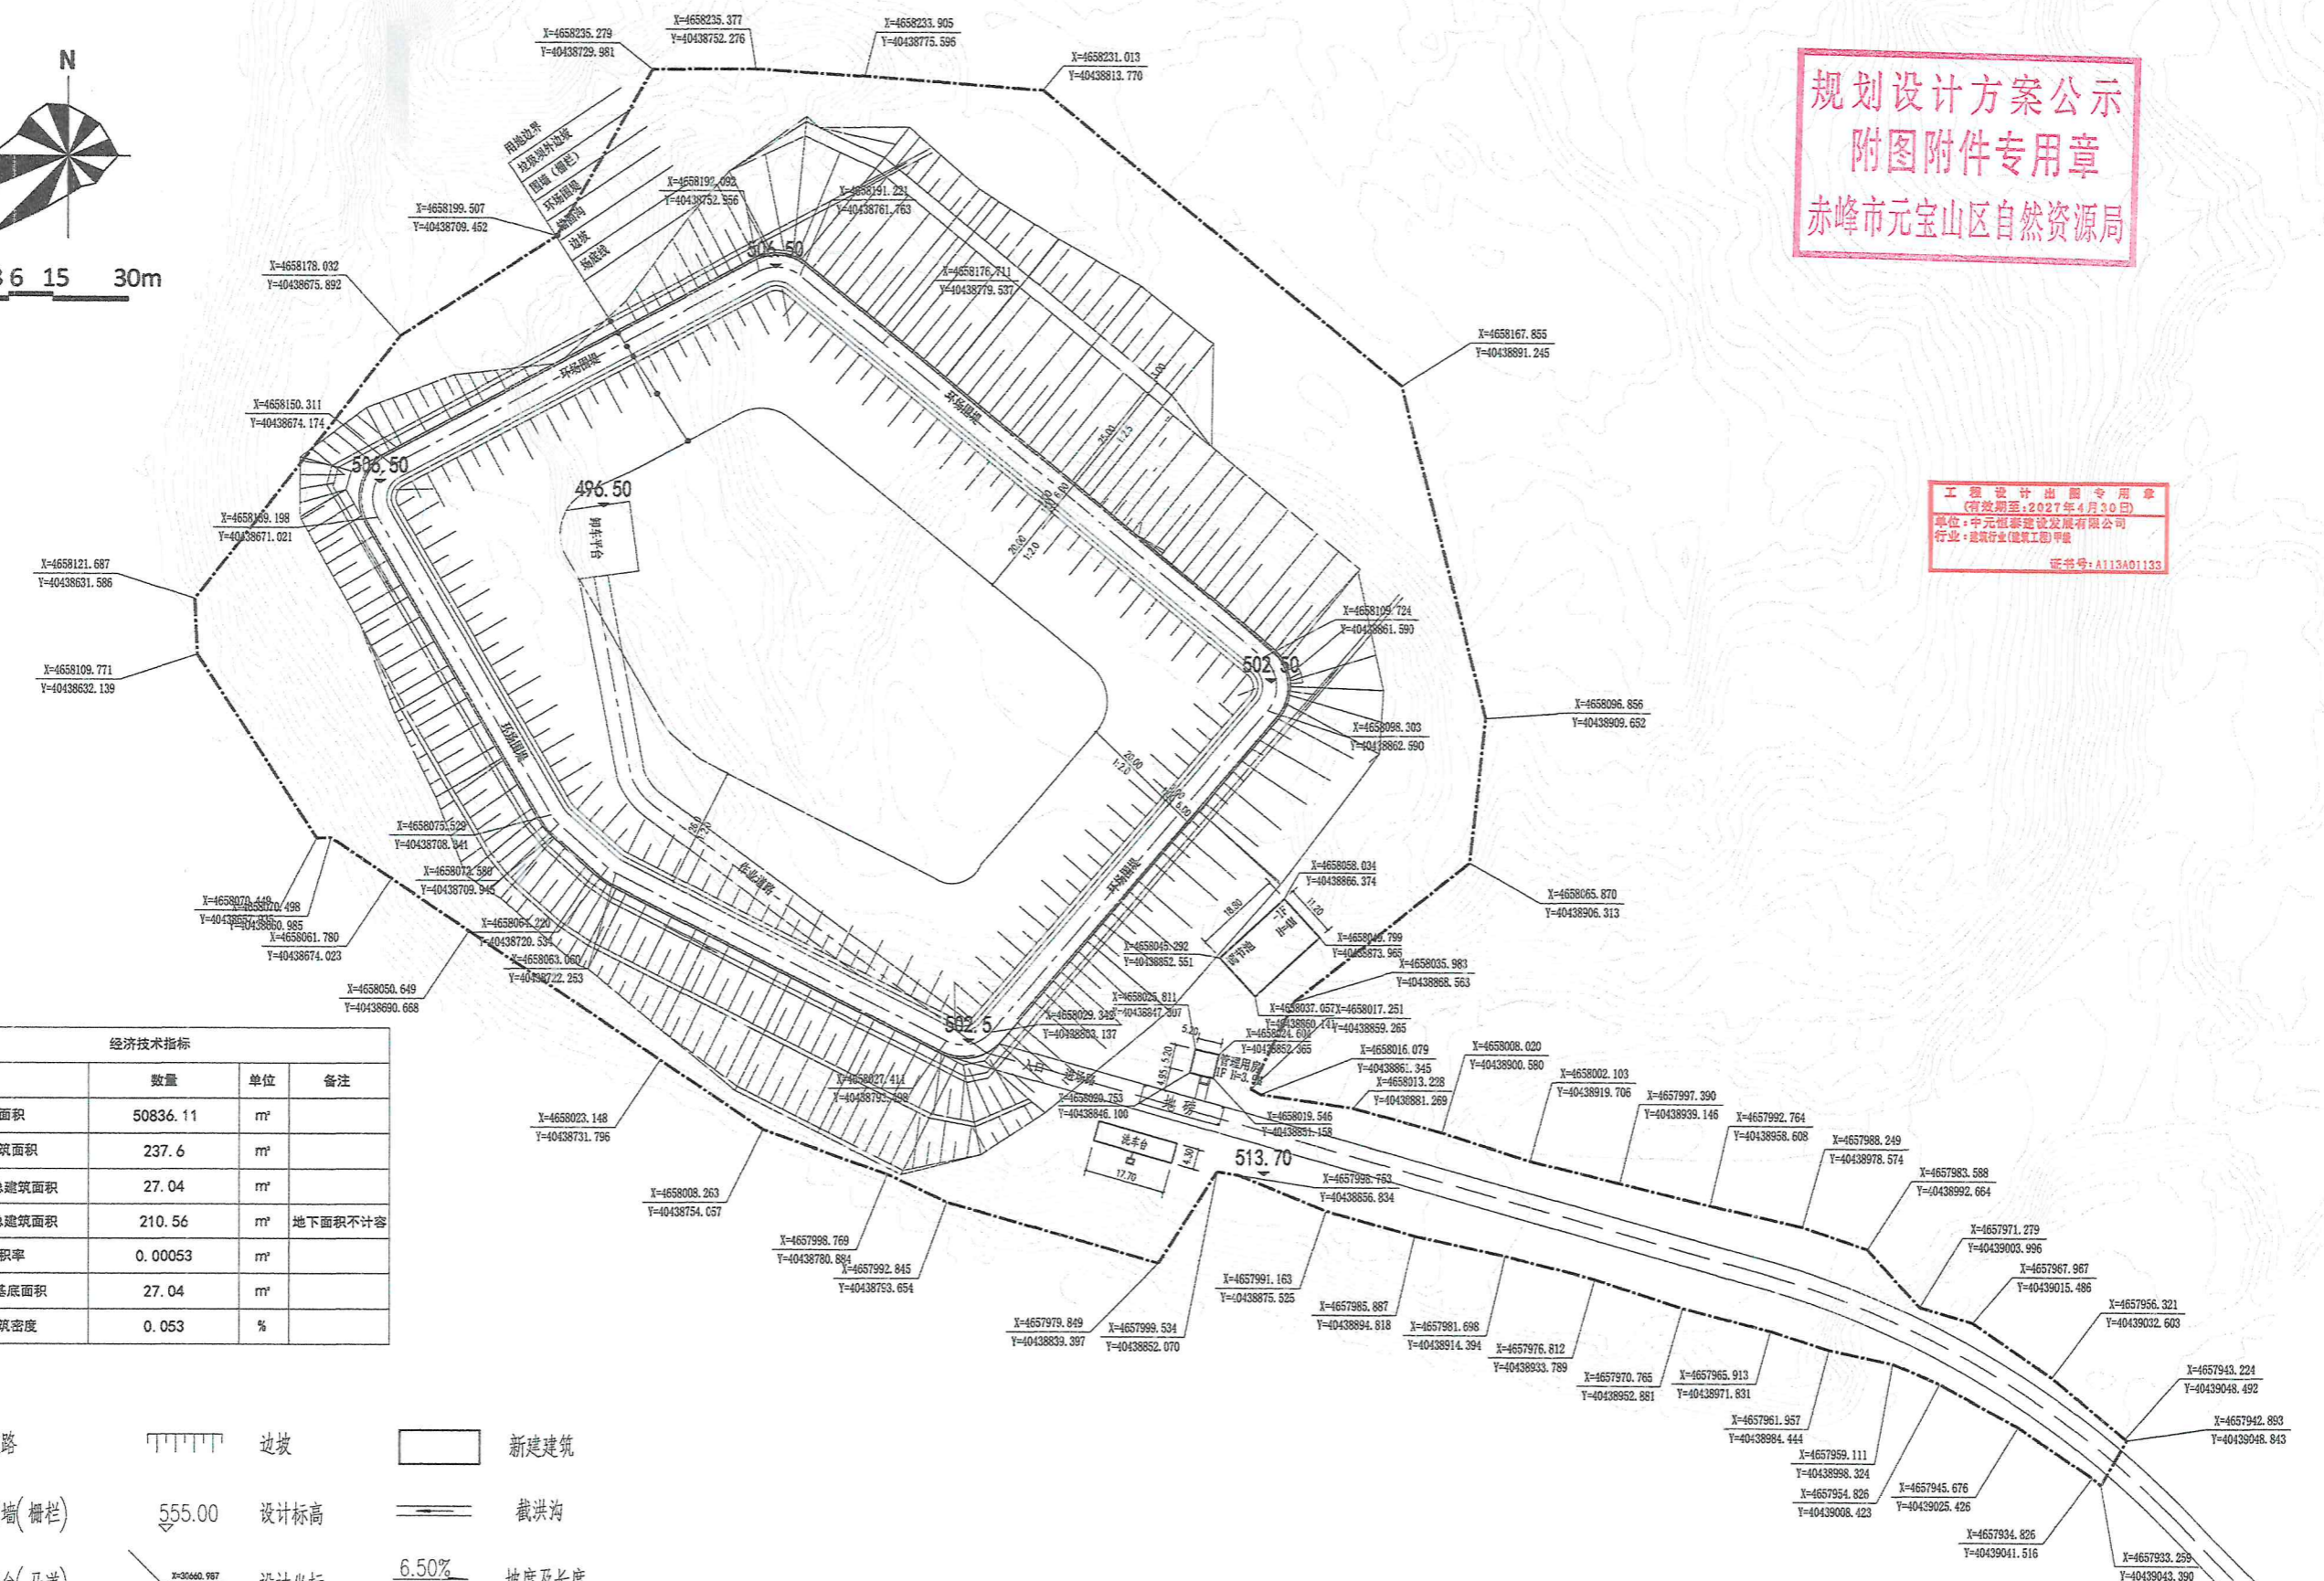

规划设计方案公示
附图附件专用章
赤峰市元宝山区自然资源局

工程设计图章
有效期至2027年9月30日
单位：中元国际设计集团有限公司
地址：北京市朝阳区
证书号：A111111111

