

赤峰市自然资源局元宝山区分局文件

[illegible]

赤自然资元发〔2024〕383号

签发人：李国志

关于内蒙古平庄煤业（集团）有限责任公司 元宝山露天煤矿厂区联合建筑及调度楼 修建性详细规划设计方案 （A-02 地块）的公示

各有关利害关系人:

依据《中华人民共和国城乡规划法》《中华人民共和国行政许可法》《内蒙古自治区城乡规划条例》等法律法规和住房和城乡建设部《关于城乡规划公开公示的规定》，我局将此项目规划设计方案从即日起向公众和利害关系人公示，征求有关意见，公示期限为7日。相关利害关系人在公示期限内可将意见报送我局或提出听证申请，如无意见，公示期后我局将依法核发规划许可。

项目名称	内蒙古平庄煤业（集团） 有限责任公司元宝山露天 煤矿厂区联合建筑及调度 楼项目（A-02 地块）	建设地点	元宝山东露 天厂区内
建设单位	内蒙古平庄煤业（集团） 有限责任公司	建筑性质	新建永久
规划总用地 面积	24534.64 平方米		
规划总建筑 面积	13524.69 平方米 （其中，地上建筑面积 12461.37 平方米，地下建 筑面积 1063.32 平方米）		
容积率	0.51	建筑密度	18.4%
绿地率	30%	机动车位	54 个
后附规划设计总平面图、效果图			


公示网址: www.ybs.gov.cn

申请听证联系电话: 0476-3509923


特此公告

赤峰市自然资源局元宝山区分局
2024年11月8日

内蒙古平庄煤业(集团)有限责任公司元宝山露天煤矿厂区联合建筑及调度楼详细规划设计(A-02地块)

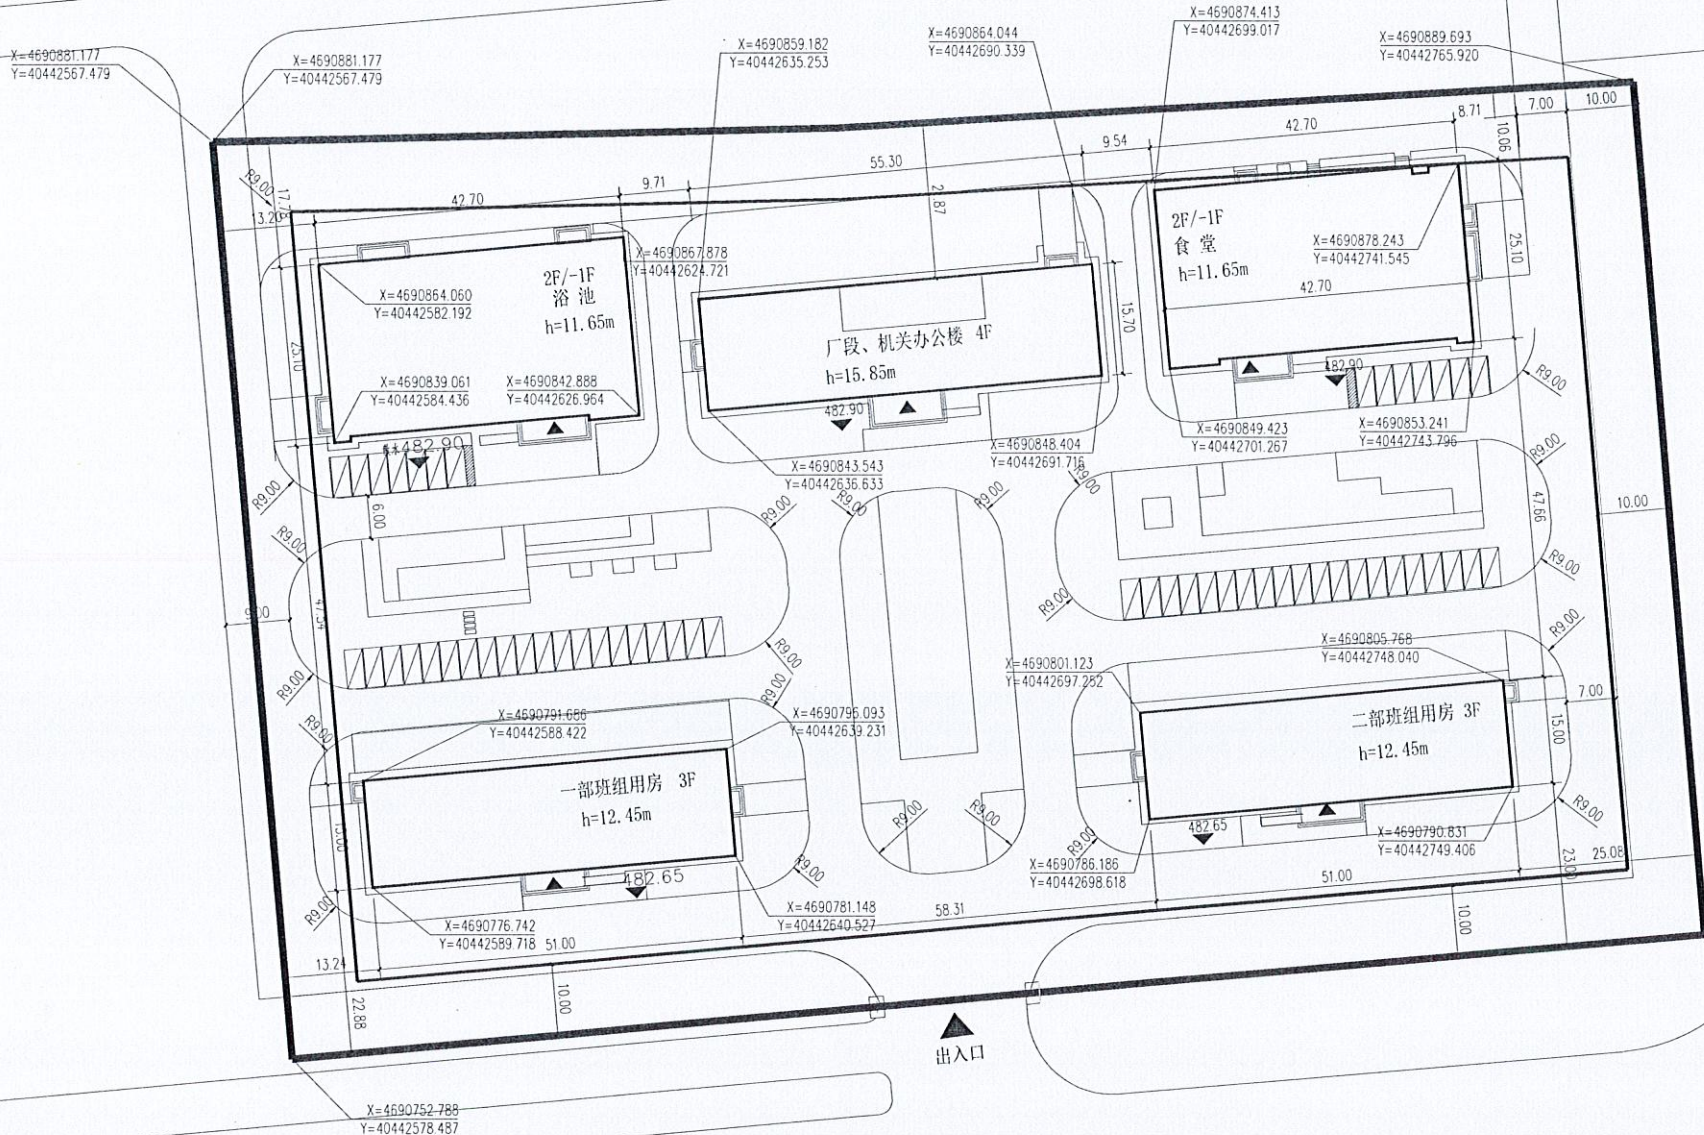


图例

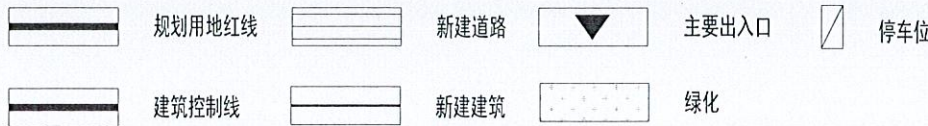

总平面布置图 1:500

规划设计方案公示
附图附件专用章
赤峰市自然资源局元宝山区分局

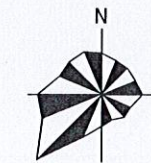

注：坐标系为国家2000坐标系。

项目名称	单位	数值	备注说明
建设用地总面积	m²	24534.64	
规划总建筑面积	m²	13524.69	
地上建筑面积	m²	12461.37	
其中			
厂段、机关办公楼	m²	3610.53	
食堂	m²	2115.14	建筑面积2137.21m² 地上建筑面积2115.14m² 地下建筑面积22.07m²
浴池	m²	2116.82	建筑面积3158.07m² 地上建筑面积2116.82m² 地下建筑面积1041.25m²
一部班组用房	m²	2309.44	
二部班组用房	m²	2309.44	
地下建筑面积	m²	1063.32	
其中			
食堂	m²	22.07	
浴池	m²	1041.25	
建筑密度	%	18.4	
容积率		0.51	
绿地率	%	30	绿化面积7361m²
停车位	个	54	

内蒙古北方时代设计研究院
建筑设计证书编号: A115001579
公路设计证书编号: A115001579
交通设计证书编号: A115001579
市政设计证书编号: A215001576
风景园林设计证书编号: A215001576
规划设计证书编号: C11142008



注册执业姓名 王新宇
注册执业章:

建设单位:
内蒙古平庄煤业(集团)有限
责任公司元宝山露天煤矿

工程名称:
内蒙古平庄煤业(集团)有限
责任公司元宝山露天煤矿
厂段联合建筑及调度楼详细规划设计(A-02地块)

子项名称:

图纸名称:
总平面图

设计号 2409005
项目 薛琦 薛琦
经理 王新宇 王新宇
审定 于兴冉 于兴冉
审核 薛琦 薛琦
校对 王新宇 王新宇
项目负责人 曹先博 曹先博
方案 曹先博 曹先博
设计 曹先博 曹先博
制图 曹先博 曹先博
室别 方案中心
图别 规划
图号 01
日期 2024.09



规划设计方案公示
附图附件专用章
赤峰市自然资源局元宝山区分局

