

赤峰市元宝山区自然资源局文件

ᠴᠢᠫᠤᠰᠢ ᠶᠤᠨᠪᠠᠭᠤᠰᠢ ᠨᠠᠵᠢᠶᠢᠰᠤᠨ ᠰᠤ᠋ᠵᠤᠨ ᠠᠨᠤᠨᠠᠭᠤᠨ ᠠᠨᠤᠨᠠᠭᠤᠨ

赤自然资元发〔2025〕46号

签发人：李国志

关于赤峰市元宝山区管网建设项目银河街 管网工程项目的公示

各有关利害关系人：

依据《中华人民共和国城乡规划法》《中华人民共和国行政许可法》《内蒙古自治区城乡规划条例》等法律法规和住房和城乡建设部《关于城乡规划公开公示的规定》，我局将此项目规划设计方案从即日起向公众和利害关系人公示，征求有关意见，公示期限为7日。相关利害关系人在公示期限内可将意见报送我局或提出听证申请，如无意见，公示期后我局将依法核发规划许可。

项目名称	赤峰市元宝山区 管网建设项目银 河街管网工程	建设地点	平庄镇
建设单位	元宝山区住房和城乡建设局		
用地面积	59745.01 平方米	道路面积	31741.48 平方米
人行道面积	26723.93 平方米	绿化面积	1279.60 平方米
道路长度	1446.12 米		
后附规划设计总平面图			
公示网址: http://www.12345.gov.cn			

公示网址: www.ybs.gov.cn

申请听证联系电话: 0476-3509923

特此公告


赤峰市元宝山区自然资源局

2025年3月4日

赤峰市元宝山区自然资源局办公室

2025年3月4日印发

赤峰市元宝山区管网建设项目银河街管网工程——规划总平面图

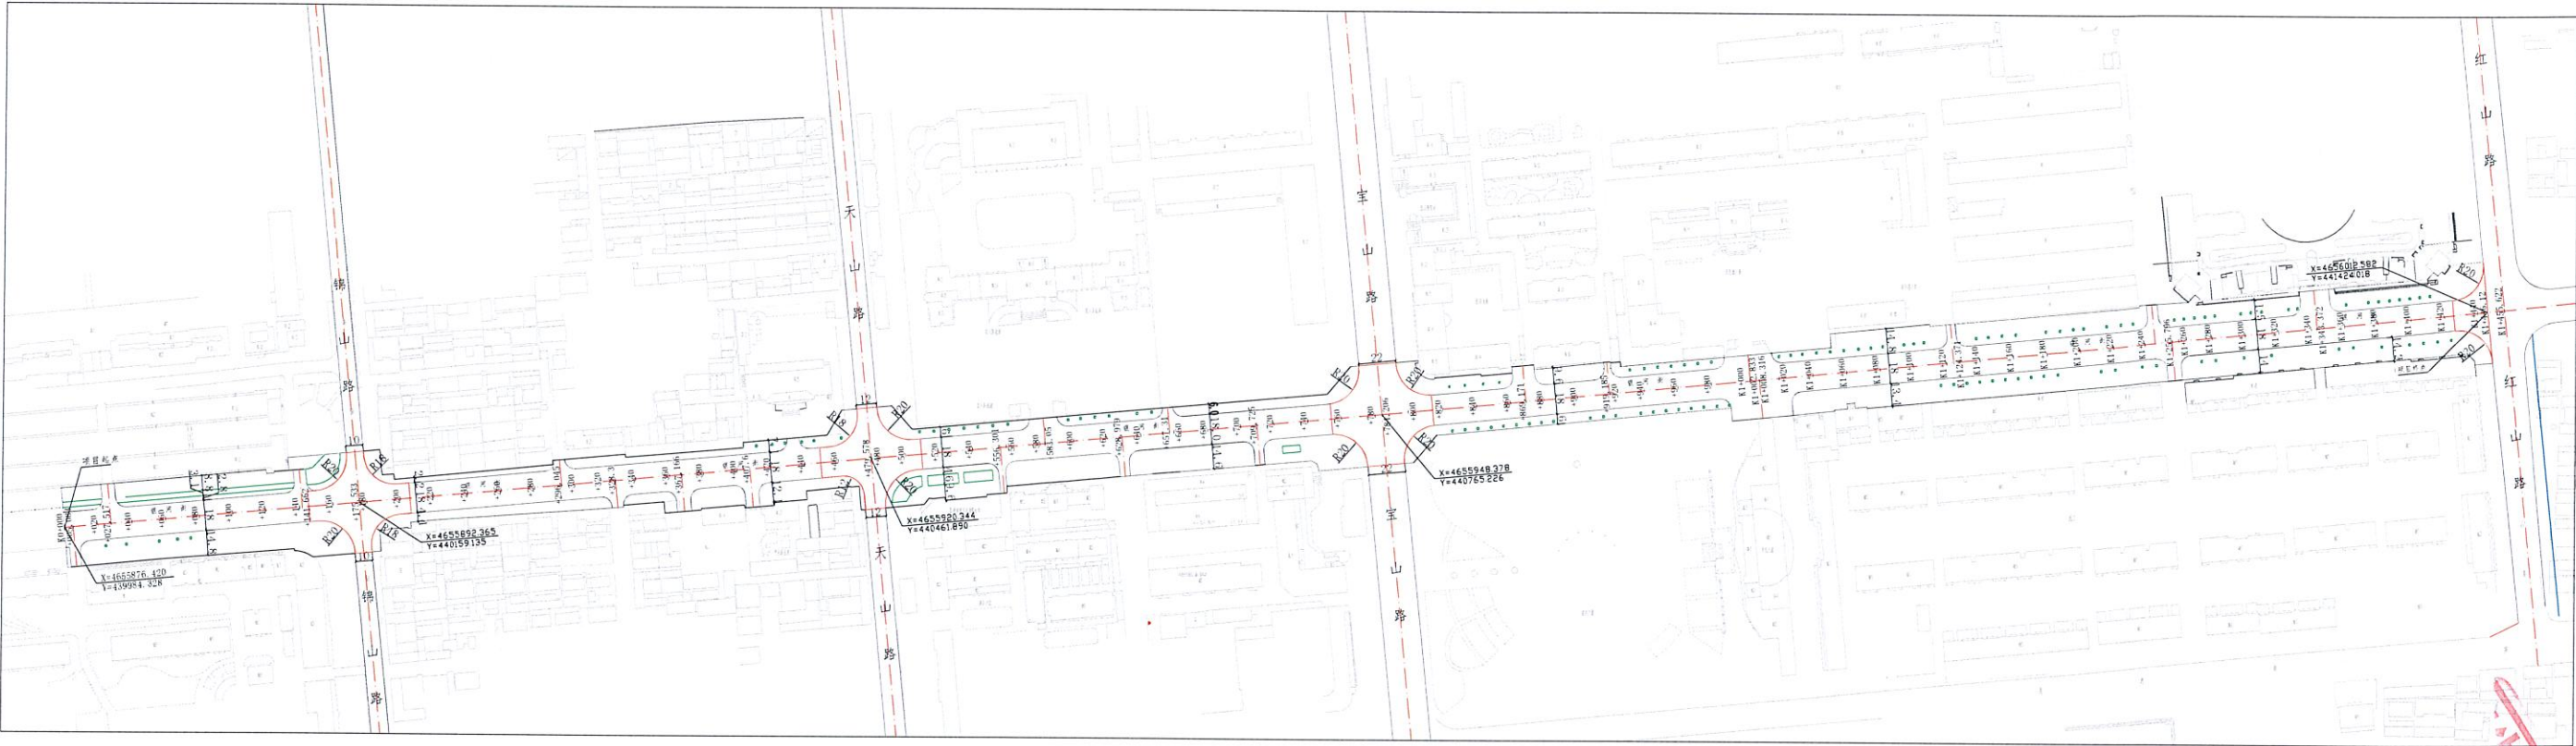

设计说明:

本次规划根据元宝山区发展和改革委员会《关于赤峰市元宝山区管网建设项目可行性研究报告的批复》一元发改审批字（2022）9号及1:1000电子版地形图和现状勘测和调查资料进行设计。

一、相关设计规范:


- 1、《城乡建设用地竖向规划规范》(CJJ83-2016);
- 2、《城市道路工程设计规范》(CJJ37-2012)2016年版;
- 3、《城市道路路线设计规范》(CJJ193-2012);
- 4、《城市道路交通工程项目规范》(GB55011-2021);

二、设计内容:

该道路为旧路改造工程原有道路为14米宽沥青路面，本次改造设计内容包括道路工程，交通工程，燃气工程，污水工程，雨水工程，给水工程，照明工程，绿化工程。

银河街设计起点为旱河桥(K0+000.00)，设计终点至红山路(K1+446.12)呈东西走向，道路设计全长1446.12米，为城市次干路，单幅路型式，本次设计道路车行道宽18米，人行道铺装至建筑边线。

本道路路面排水方向自西向东。

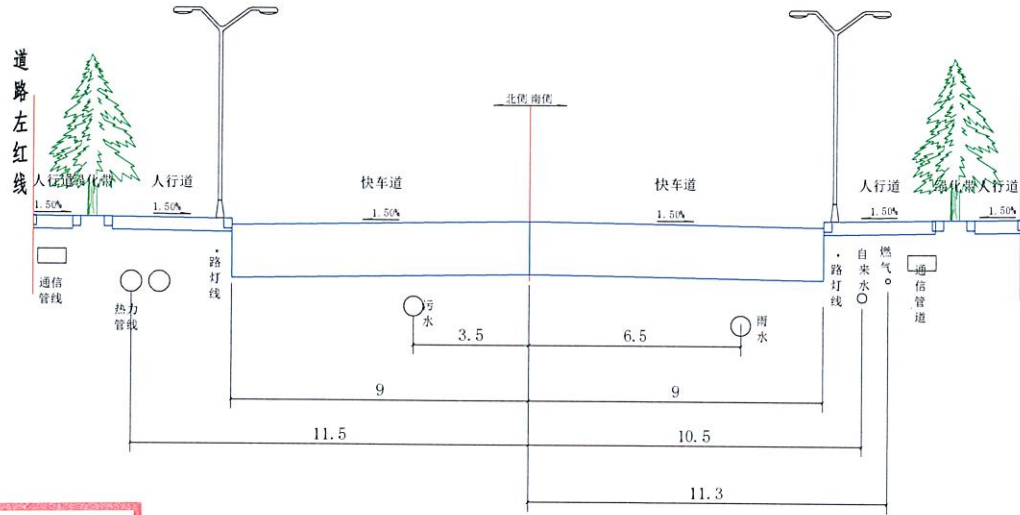

A-A断面 1:200

银河街(旱河桥—红山路)横断面图
本图中标注尺寸单位为:米

经济技术指标表			
项目名称	规模	单位	备注
用地面积	59745.01	m²	
道路面积	31741.48	m²	
人行道面积	26723.93	m²	
绿化面积	1279.60	m²	
道路长度	1446.12	m	

图例

- 规划道路
- 道路中心线

规划设计方案公示
附图附件专用章
赤峰市自然资源局元宝山区分局

赤峰赛格建筑规划设计有限责任公司				建设单位	元宝山区住房和城乡建设局	
				工程名称	赤峰市元宝山区管网建设项目银河街管网工程	
证书等级：规划乙级		证书编号：24150058		规划平面图	设计号	
总 经 理		主任工程师			图 别	规划
总工程师		审 核			图 号	01
项目负责人		设 计			日 期	2024.7