

赤峰市元宝山区自然资源局文件



元自然资发〔2025〕484号

签发人：李国志

关于平庄矿区医疗集团总医院康复科配套用房 修建性详细规划设计方案公示

各有关利害关系人：

依据《中华人民共和国城乡规划法》《中华人民共和国行政许可法》《内蒙古自治区城乡规划条例》等法律法规和《住房城乡建设部关于印发〈关于城乡规划公开公示的规定〉的通知》（建规〔2013〕166号）等文件要求，我局将此项目规划设计方案从即日起向公众和利害关系人公示，征求有关意见，公示期限为7日。相关利害关系人在公示期限内可将意见报送我局或提出听证申请，如无意见，公示期后我局将依法核发规划许可。

项目名称	平庄矿区医疗集团总医院康复科配套用房修建性详细规划设计方案	建设地点	平庄城区哈河街东段北侧
建设单位	平庄矿区医疗集团总医院	建筑性质	新建永久
规划总用地面积	38441.90 平方米		
规划总建筑面积	37593.00 平方米（其中康复科配套用房 1975.53 平方米，原有建筑 35617.47 平方米）		
容积率	0.98	建筑密度	44.71%
绿地率	4.68%		
后附规划设计总平面图、效果图			

公示网址: www.ybs.gov.cn

申请听证联系电话: 0476-3509923



特此公告



平庄矿区医疗集团总医院康复科配套用房总平面图

图例:

- 用地红线
-
- 新建建筑

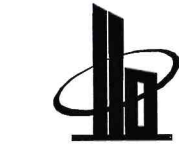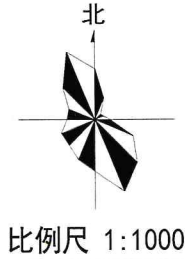

多贝建筑设计
(西安)有限公司

规划资质等级: 规划乙级
证书编号: 陕自资规乙字23610065

说明:

城乡规划编制技术专用章
单位名称: 多贝建筑设计(西安)有限公司
资质等级: 乙
证书编号: 陕自资规乙字23610065
有效期: 2023年05月25日至2025年12月31日

出图专用章:

多贝建筑设计(西安)有限公司
出图专用章
建筑行业(建筑工程)乙级; 市政行业(给水工程、排水工程、污水处理工程、道路工程)专业乙级; 风景园林工程专项乙级; 环境工程专项(水污染防治工程)乙级; 农林行业(农业综合开发生态工程)专业乙级。
证书号: A261139841 有效期至2030年10月13日

工程名称:

平庄矿区医疗集团总医院
康复科配套用房

建设单位:

平庄矿区医疗集团总医院

项目负责人	谭虎	谭虎
审定	徐春王	徐春王
审核	王国建	王国建
校对	谭虎	谭虎
设计	吕星星	吕星星
制图	吕星星	吕星星

图名:


总平面图

工程编号	图号
设计阶段	版次
图别	日期

1. 非本院书面批准, 不得随意将任何部分翻印, 切勿以比例尺量此图, 一切依图内数字所示为准, 施工单位必须核对各专业图纸之准确, 如发现有任何矛盾处, 应及时通知本公司, 修改或确认后, 方可施工。
2. 本图纸需经审查机构审核通过后方可用于施工。

总体规划技术经济指标

项目	单位	数值	备注
1 用地总面积	m ²	38441.90	
建筑总面积	m ²	37593.00	
2 其中 康复科配套用房	m ²	1975.53	
原有建筑	m ²	35617.47	
3 基底总面积	m ²	17189.14	
4 绿地面积	m ²	1799.00	
5 容积率	/	0.98	
6 建筑密度	%	44.71	
7 绿地率	%	4.68	

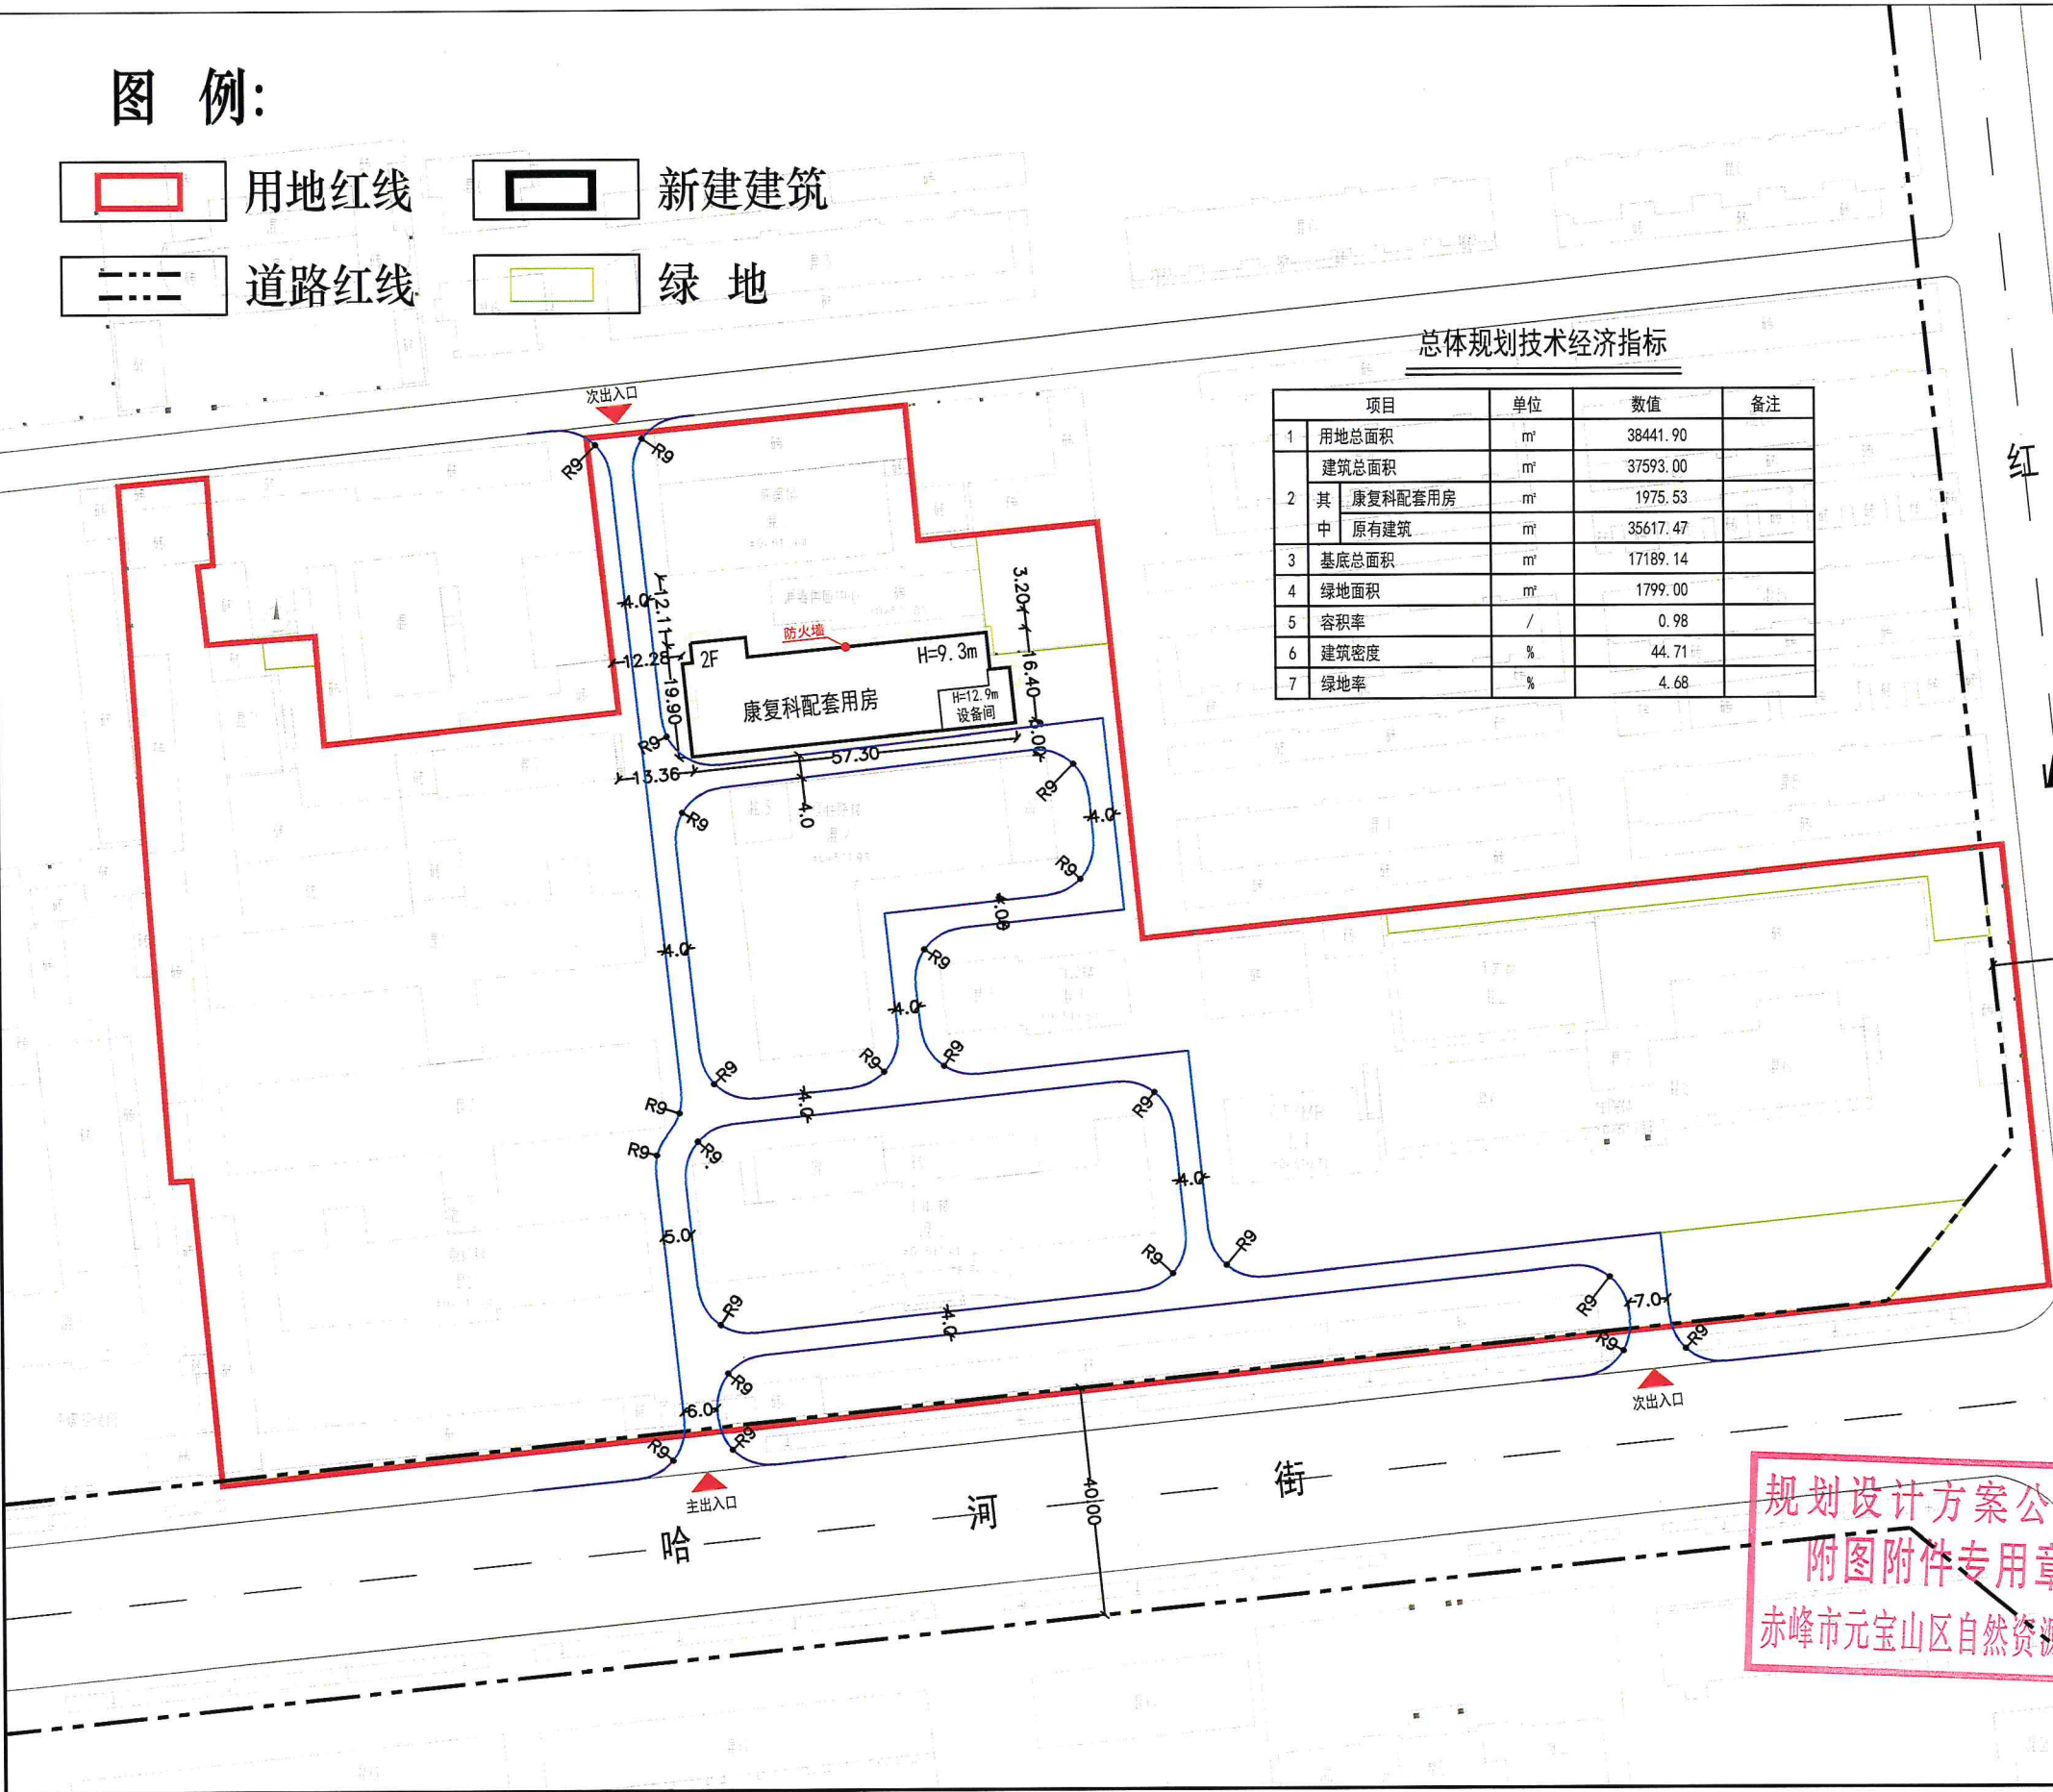

规划设计方案公示
附图附件专用章
赤峰市元宝山区自然资源局



人视图

城乡规划编制技术专用章

单位名称: 多贝建筑设计(西安)有限公司

资质等级: 乙级

证书编号: 陕自资规乙字23610065

有效期: 2023年05月26日至2025年12月31日

规划设计方案公示
附图附件专用章
赤峰市元宝山区自然资源局

多贝建筑设计(西安)有限公司

出图专用章

建筑行业(建筑工程)乙级、市政行业(排水工程、桥梁工程、给水工程、道路工程)专业乙级; 风景园林工程专项乙级; 环境工程专项(水污染防治工程)乙级; 农林行业(农业综合开发生态工程)专业乙级。
证书号: A261139841 有效期至2030年10月13日



墙面1



1281(真石漆)



墙面2



0163(真石漆)

CBCC中国建筑色卡色号



鸟瞰图

专用章

有限公司

规字23610065

2023年05月25日至2025年12月31日

规划设计方案公示

附图附件专用章


赤峰市元宝山区自然资源局

山内专用章

建筑行业(建筑工程)乙级;市政行业(排水工程、桥梁工程、给水工程、道路工程)专业乙级;风景园林工程专项乙级;环境工程专项(水污染防治工程)乙级;农林行业(农业综合开发生态工程)专业乙级。
证书号:A261139841 有效期至2030年10月13日



墙面1

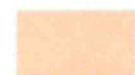

1281(真石漆)



墙面2



0163(真石漆)

CBCC中国建筑色卡色号