


乡域国土空间现状图




元宝山区小五家乡国土空间规划（2021-2035）

乡域国土空间总体格局规划图


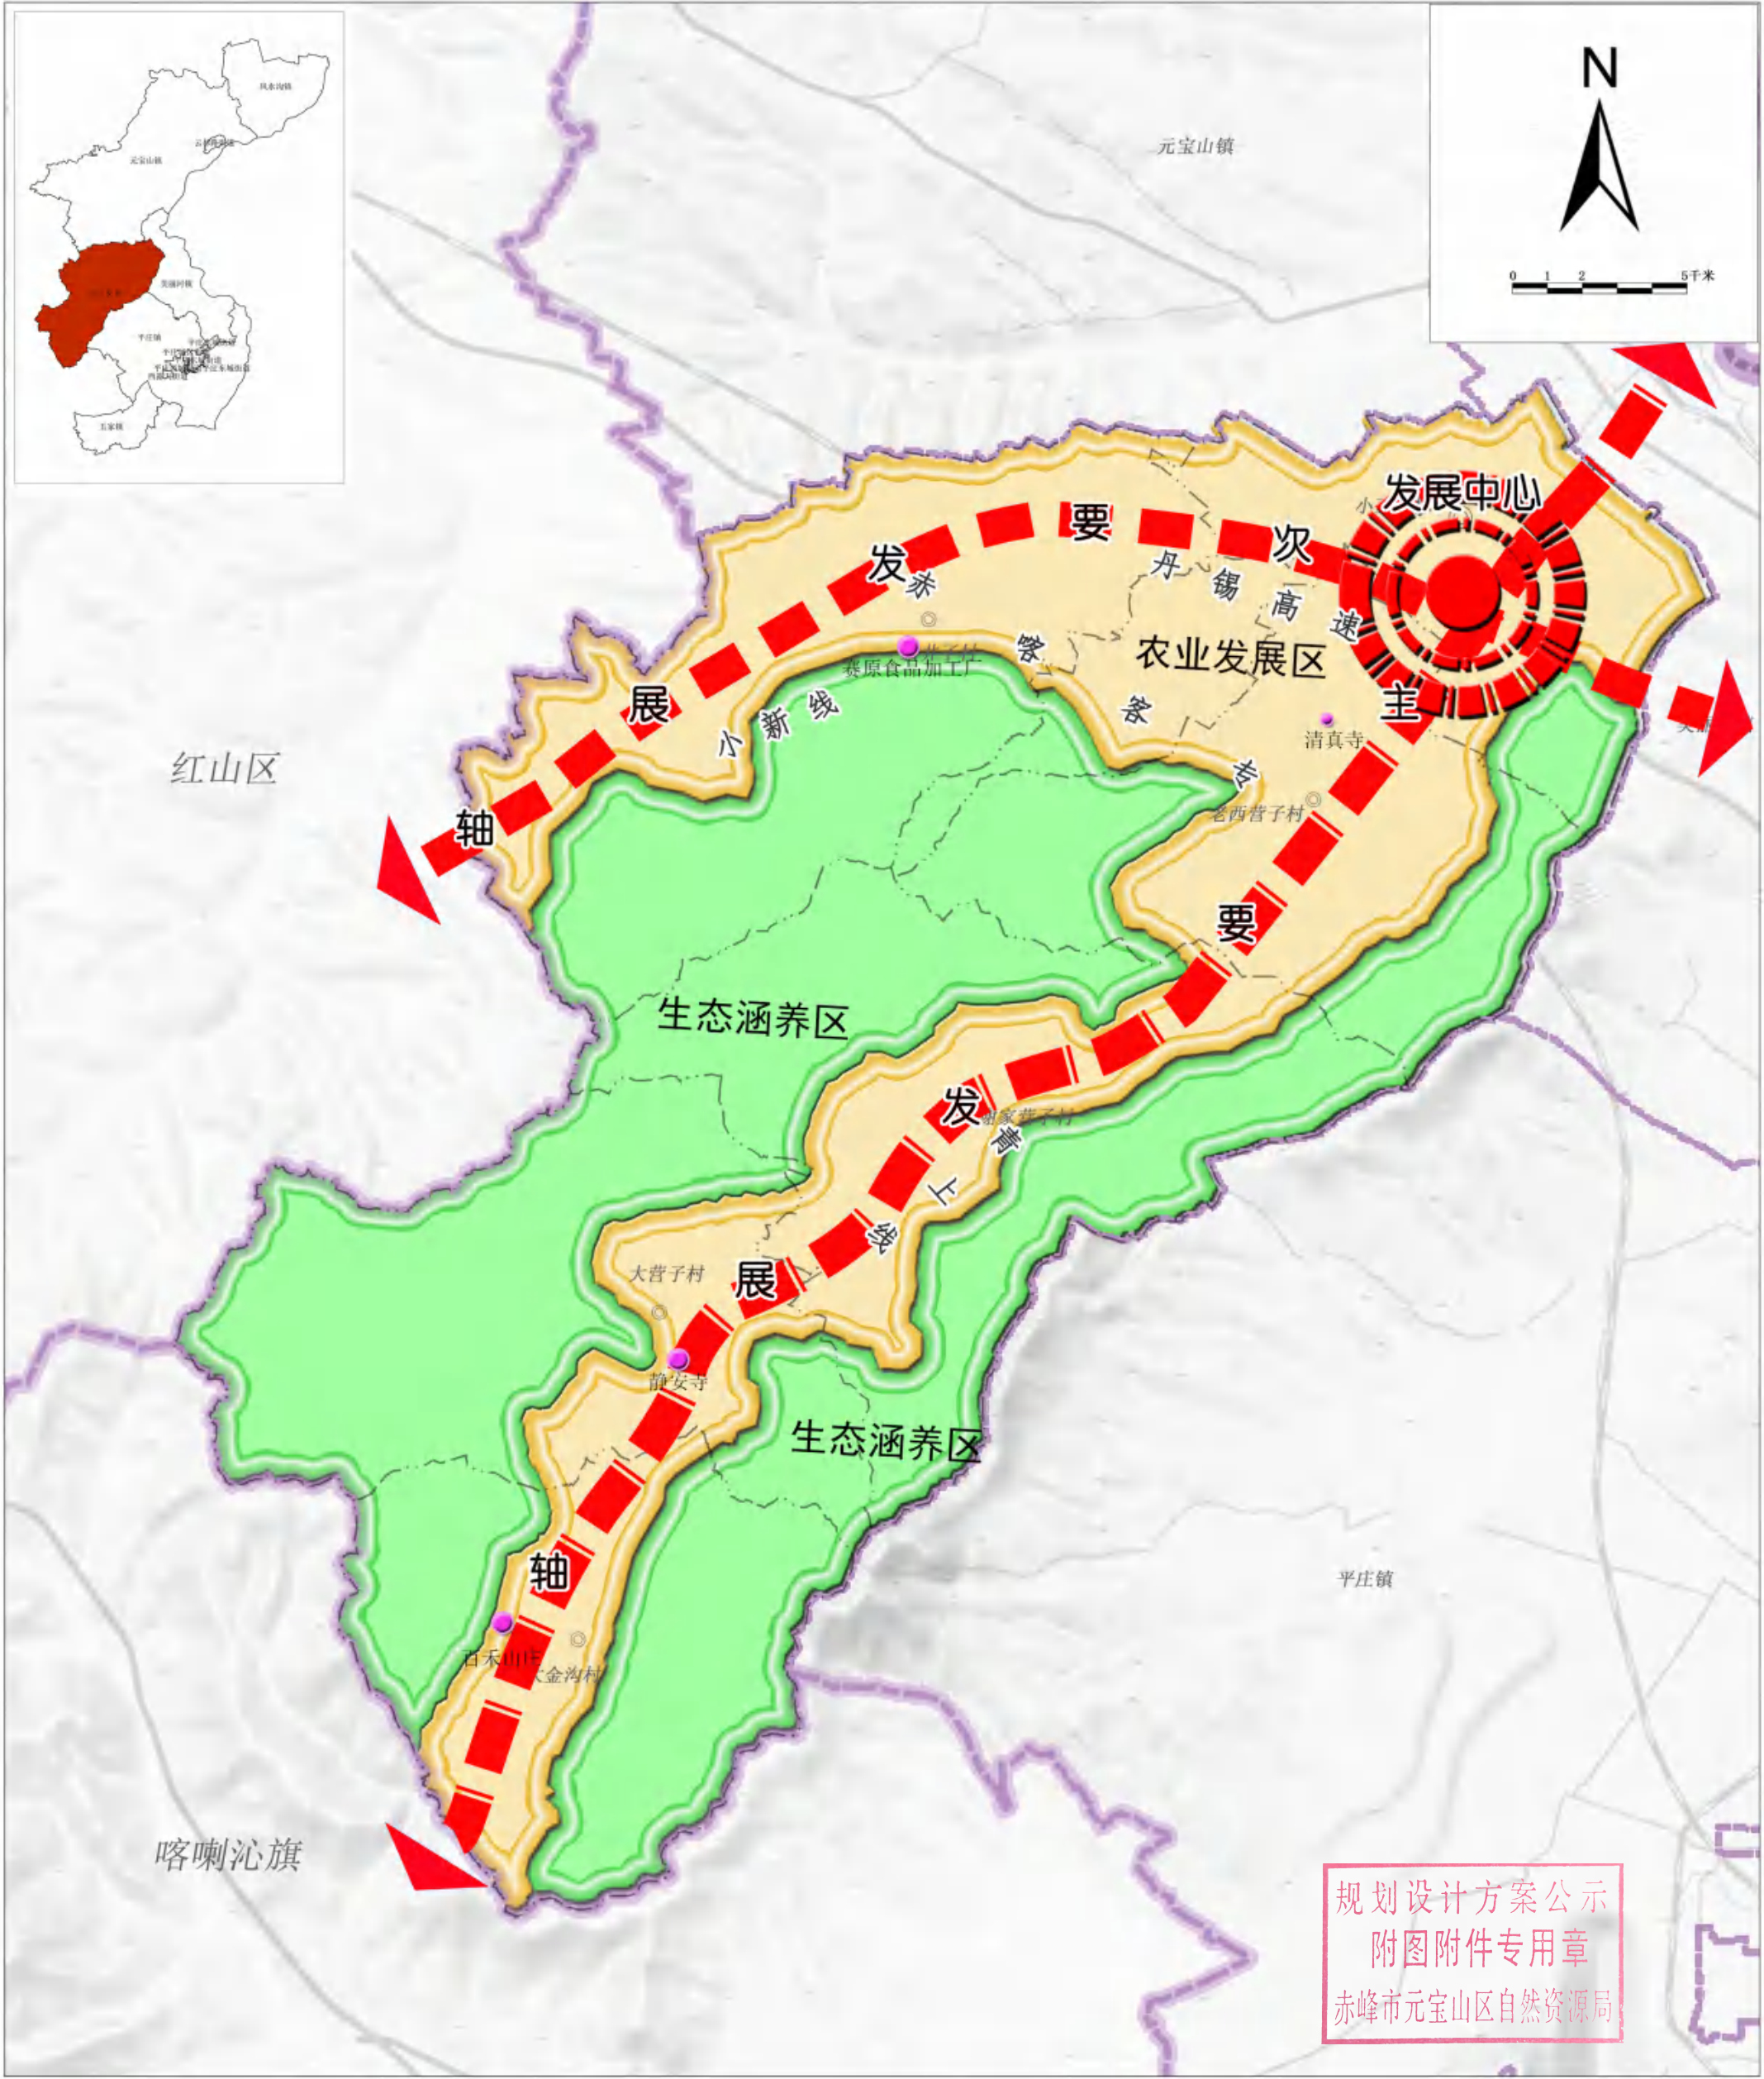


规划设计方案公示
附图附件专用章
赤峰市元宝山区自然资源局

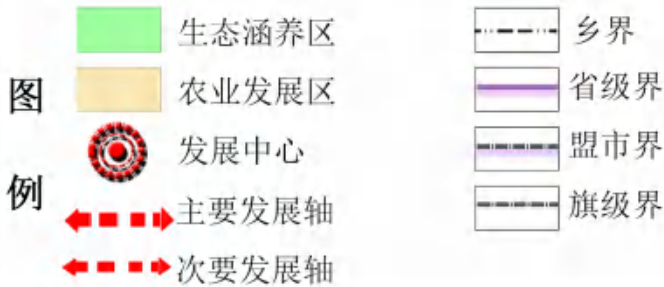

元宝山区小五家乡国土空间规划（2021-2035）



乡域国土空间控制线规划图

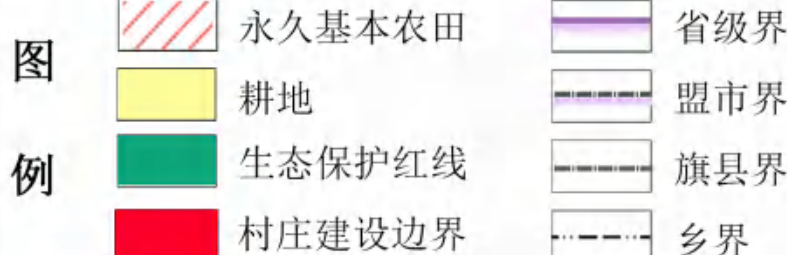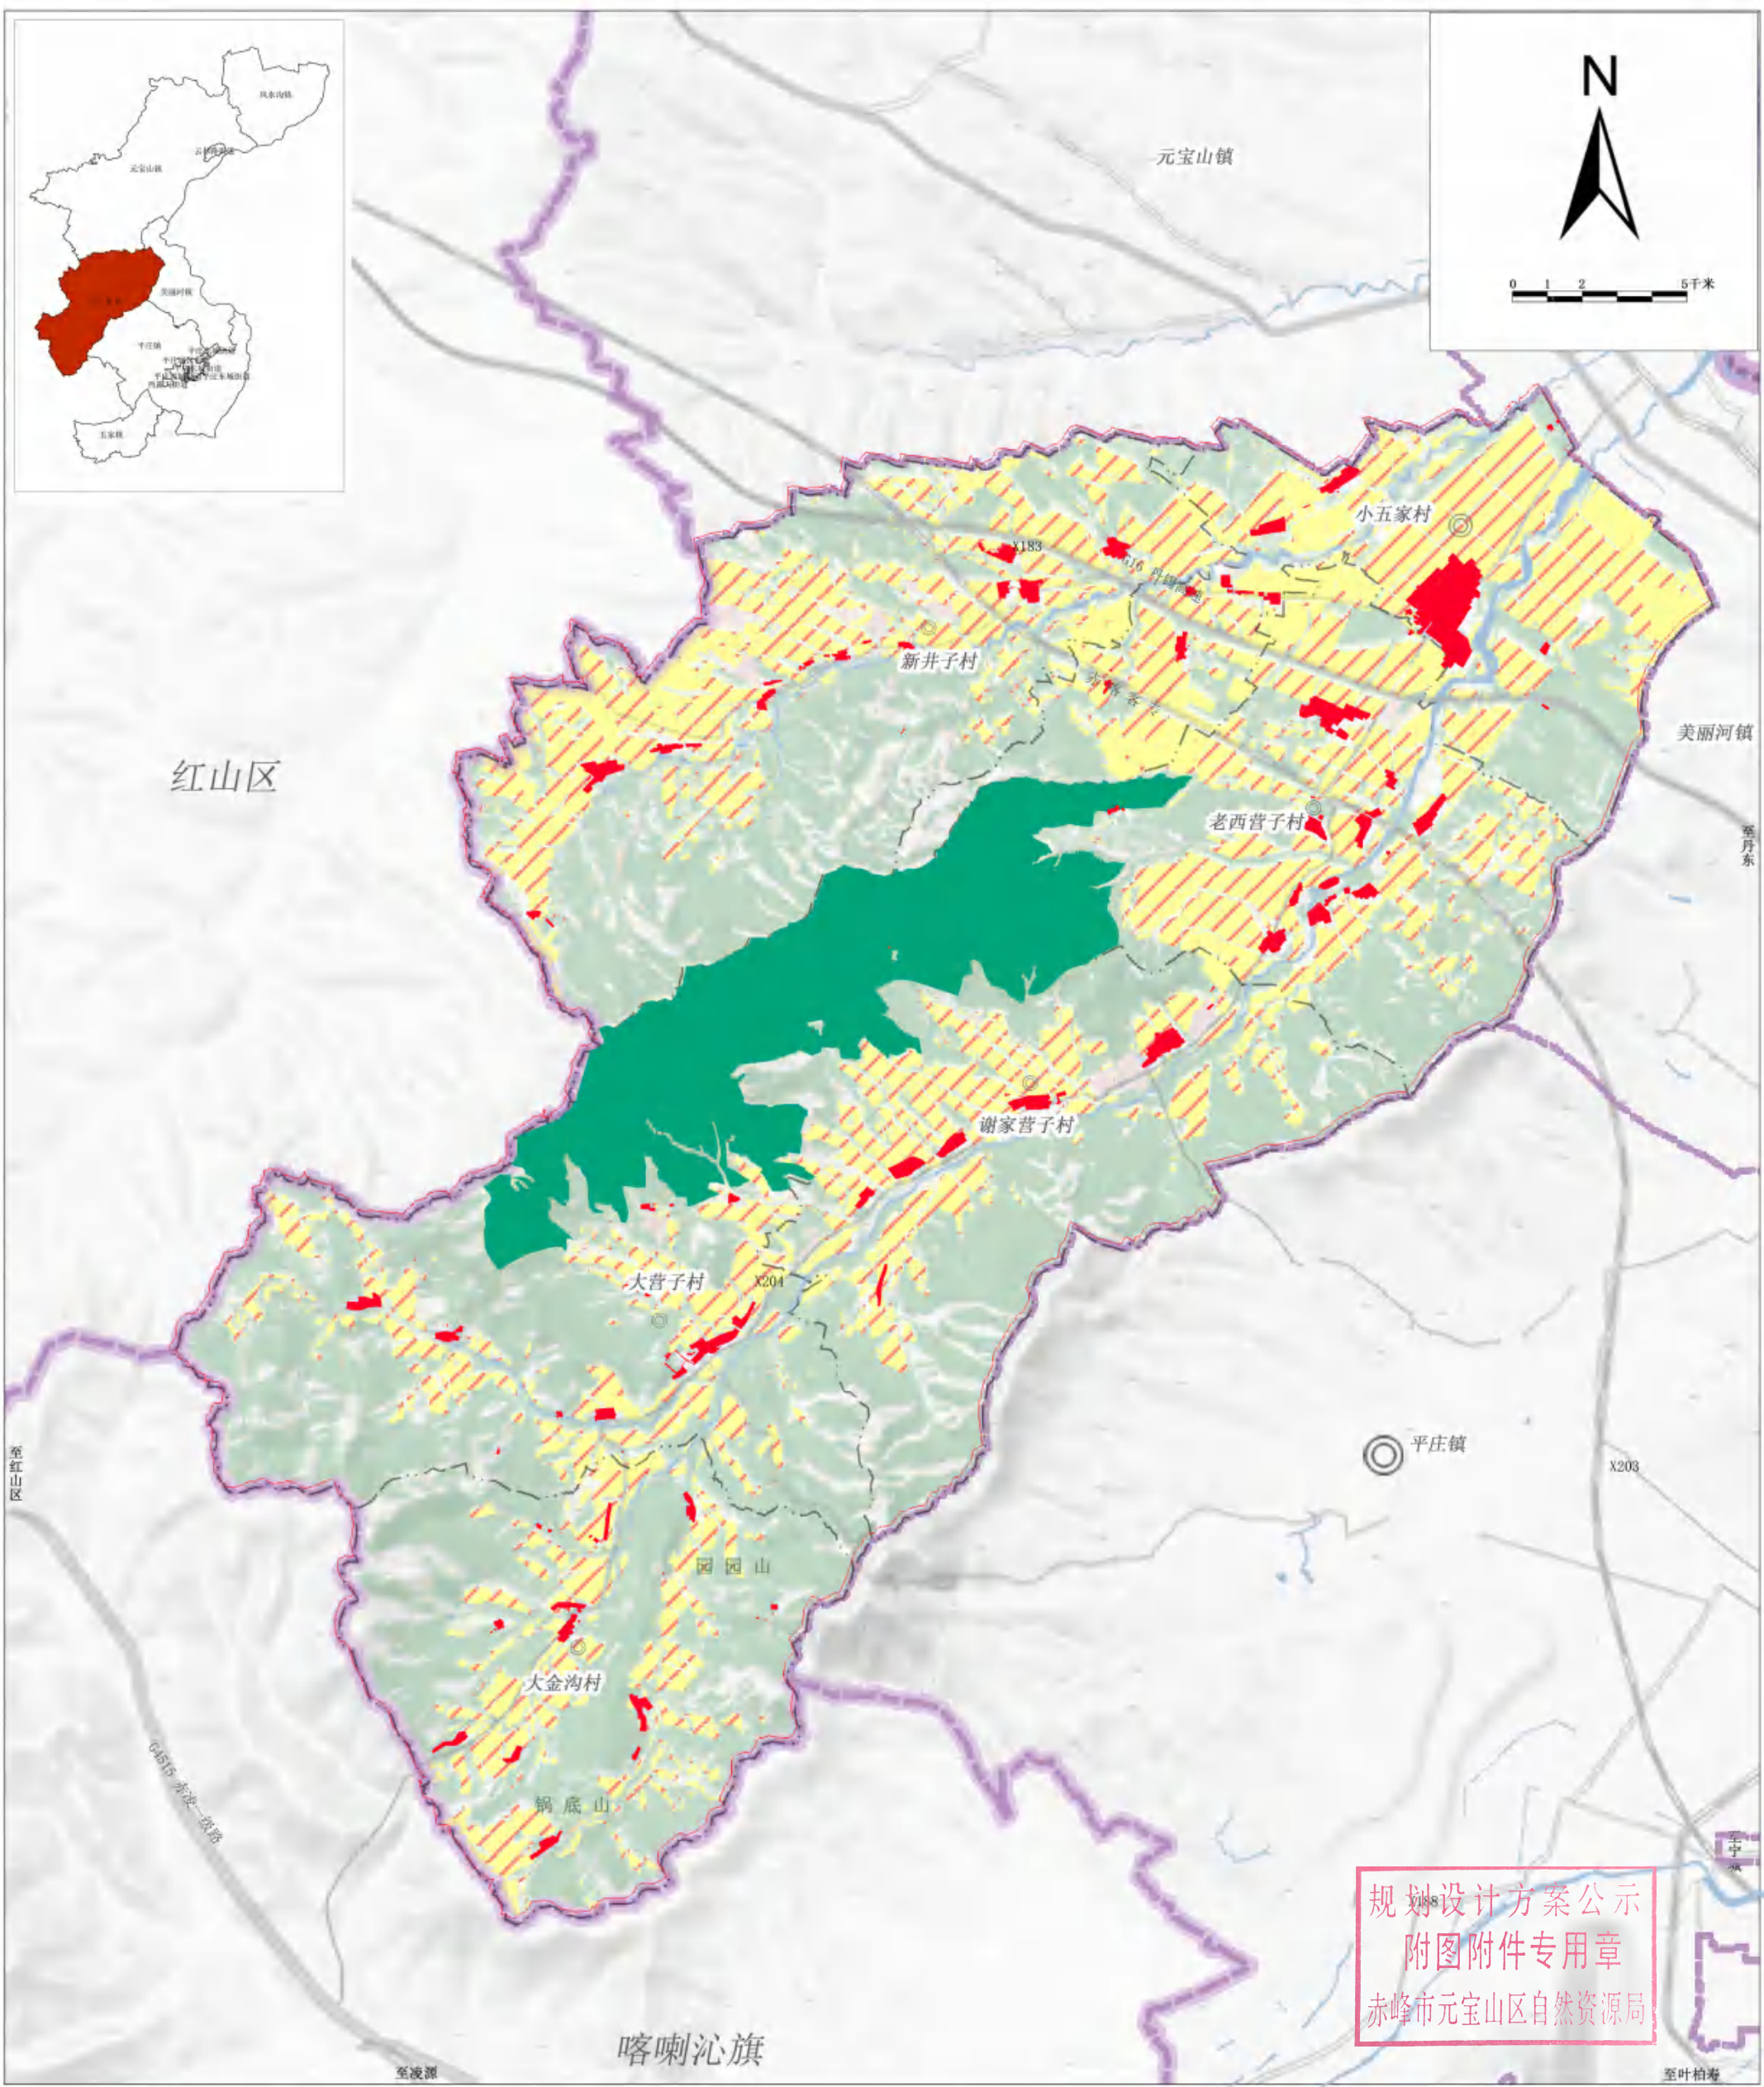

规划设计方案公示
附图附件专用章
赤峰市元宝山区自然资源局


元宝山区小五家乡国土空间规划（2021-2035）

乡域国土空间规划图

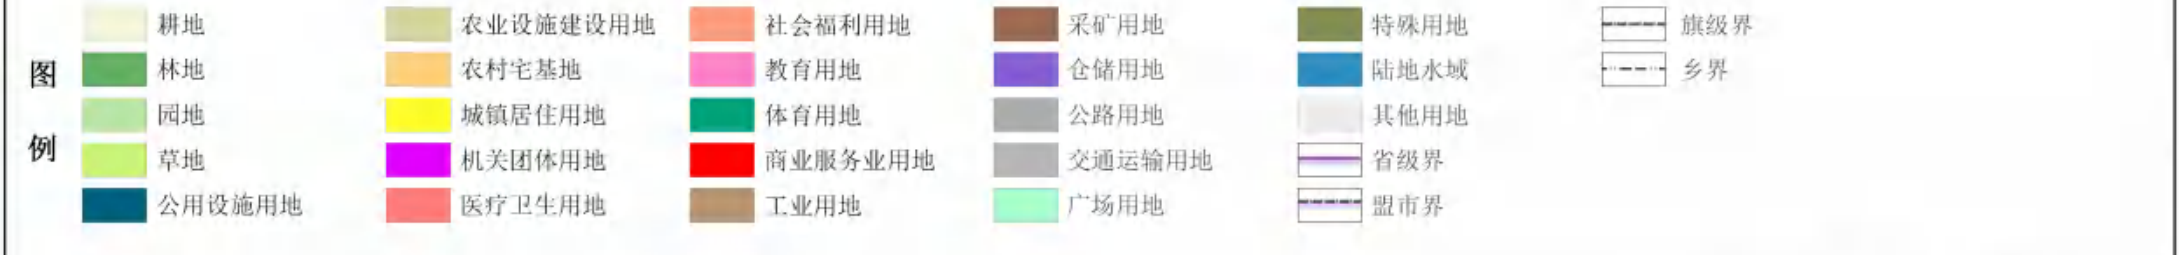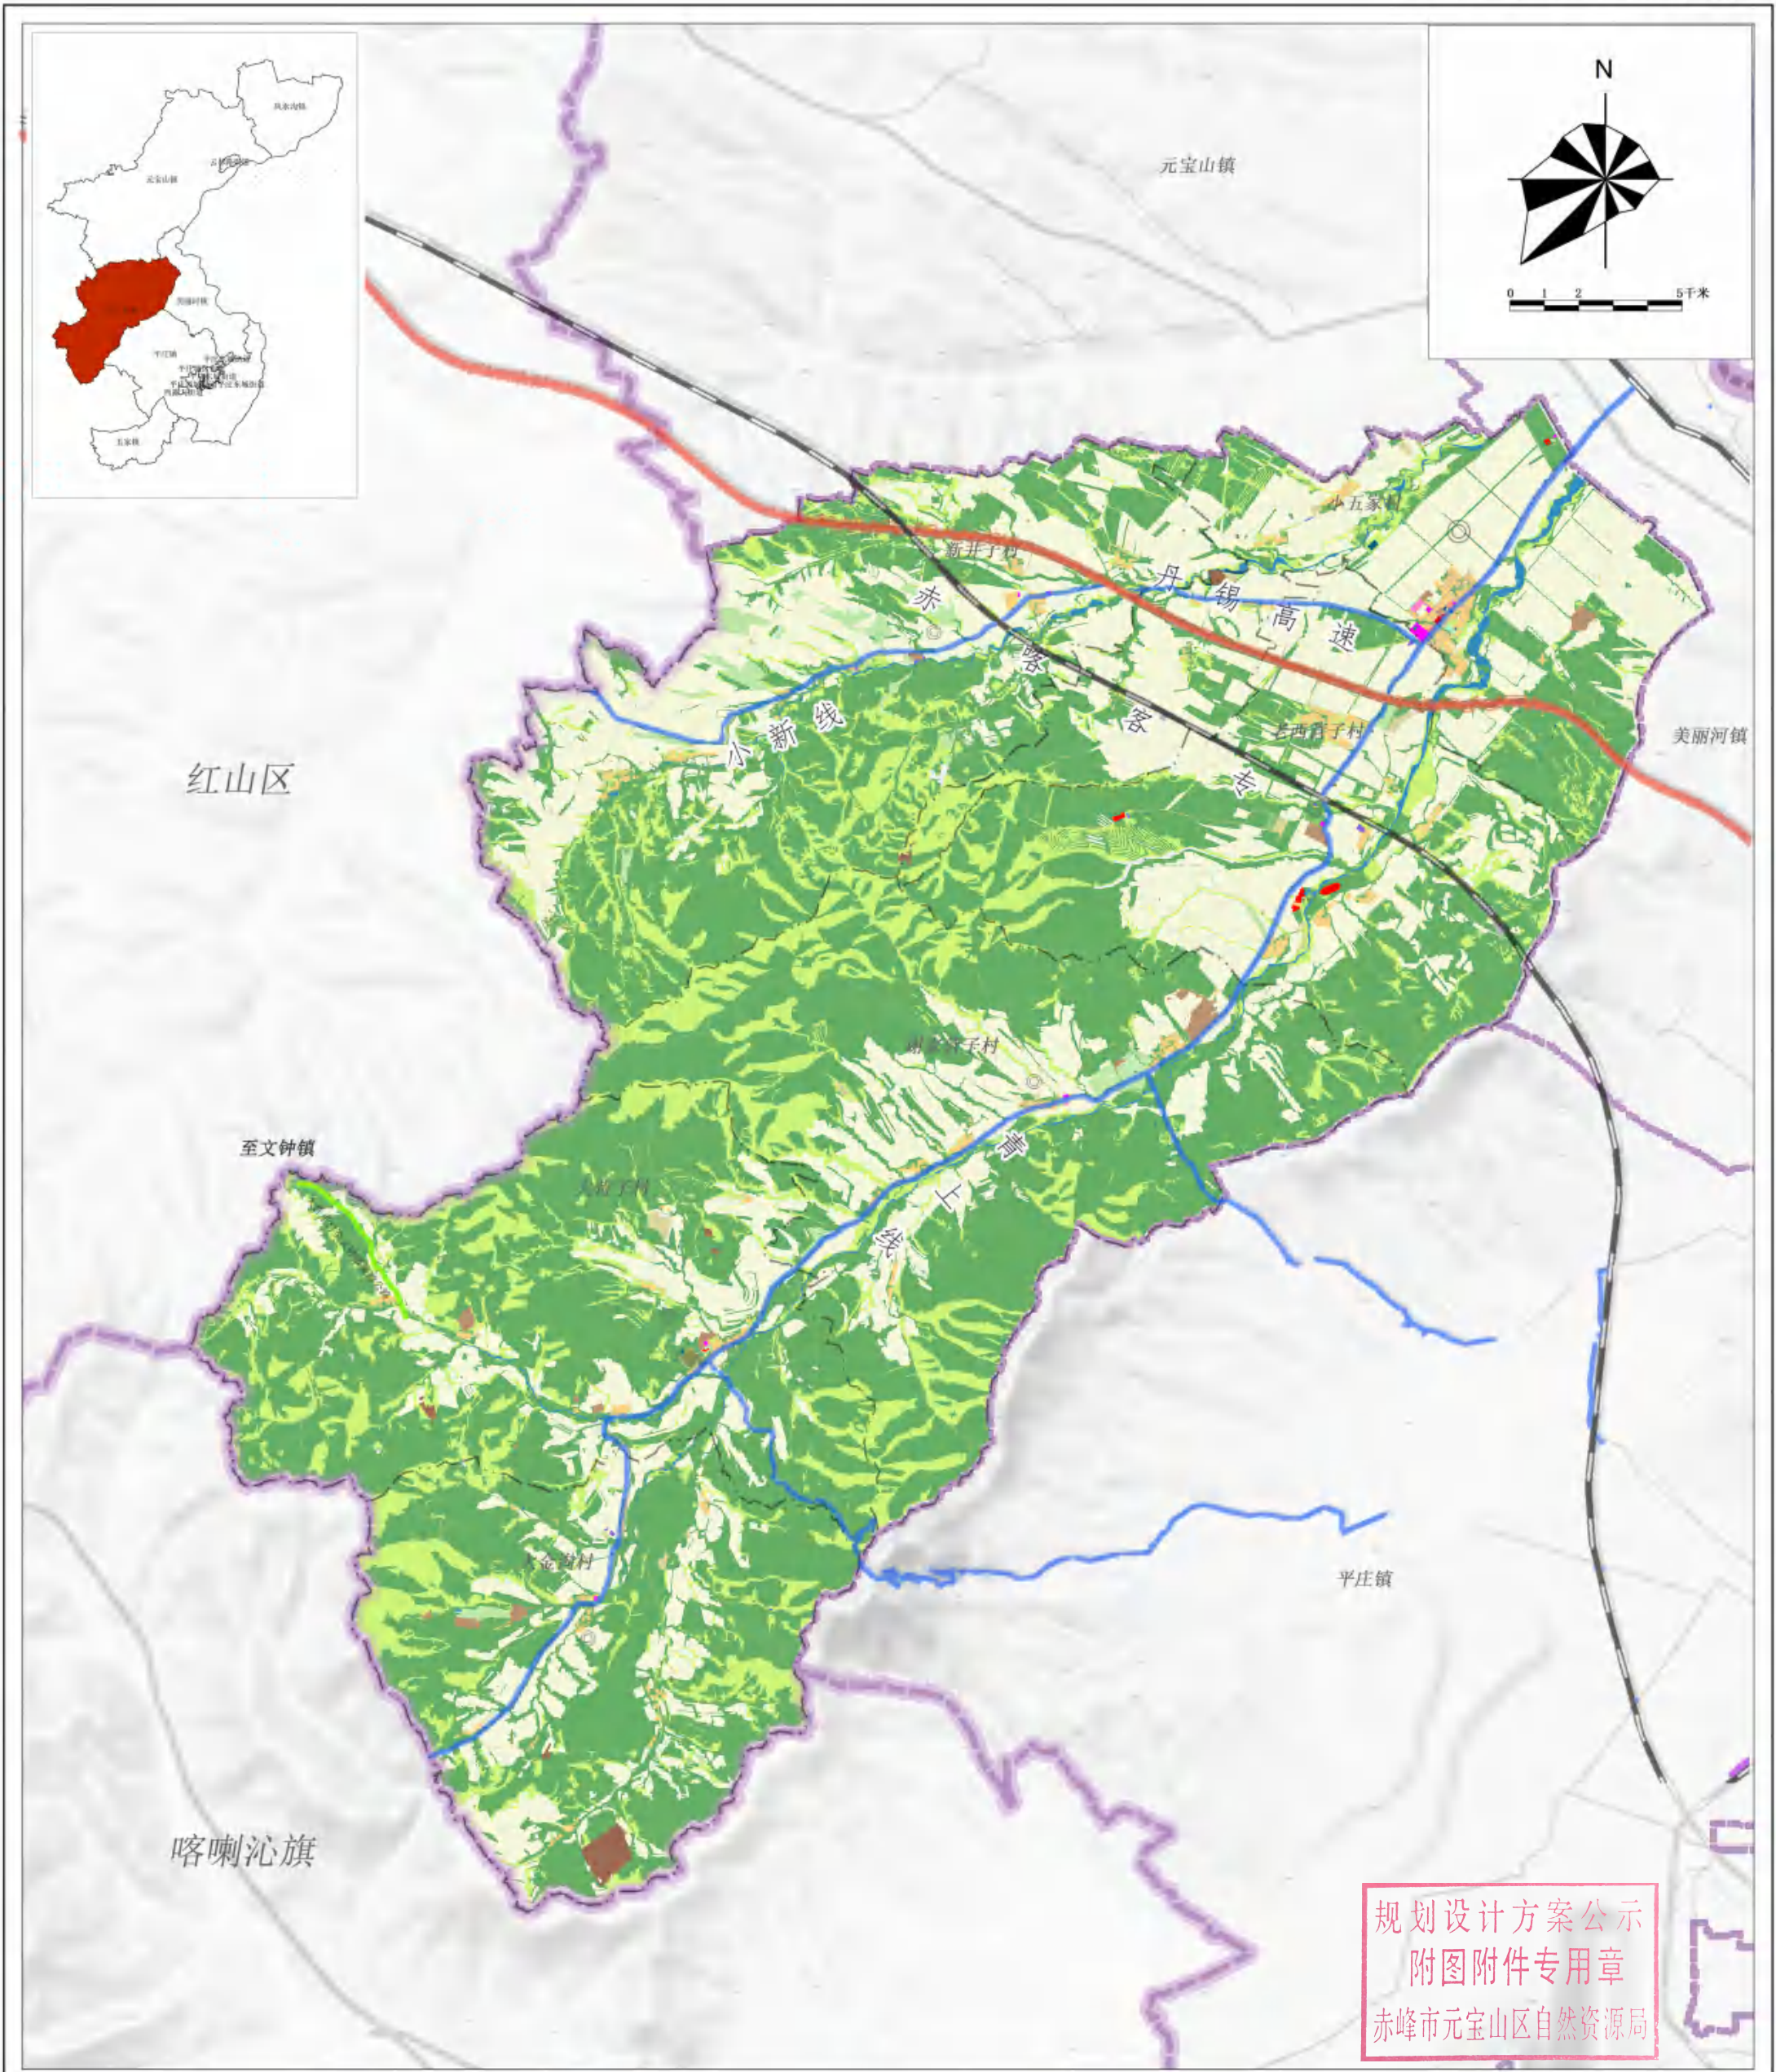

元宝山区小五家乡国土空间规划（2021-2035）

乡域综合交通规划图

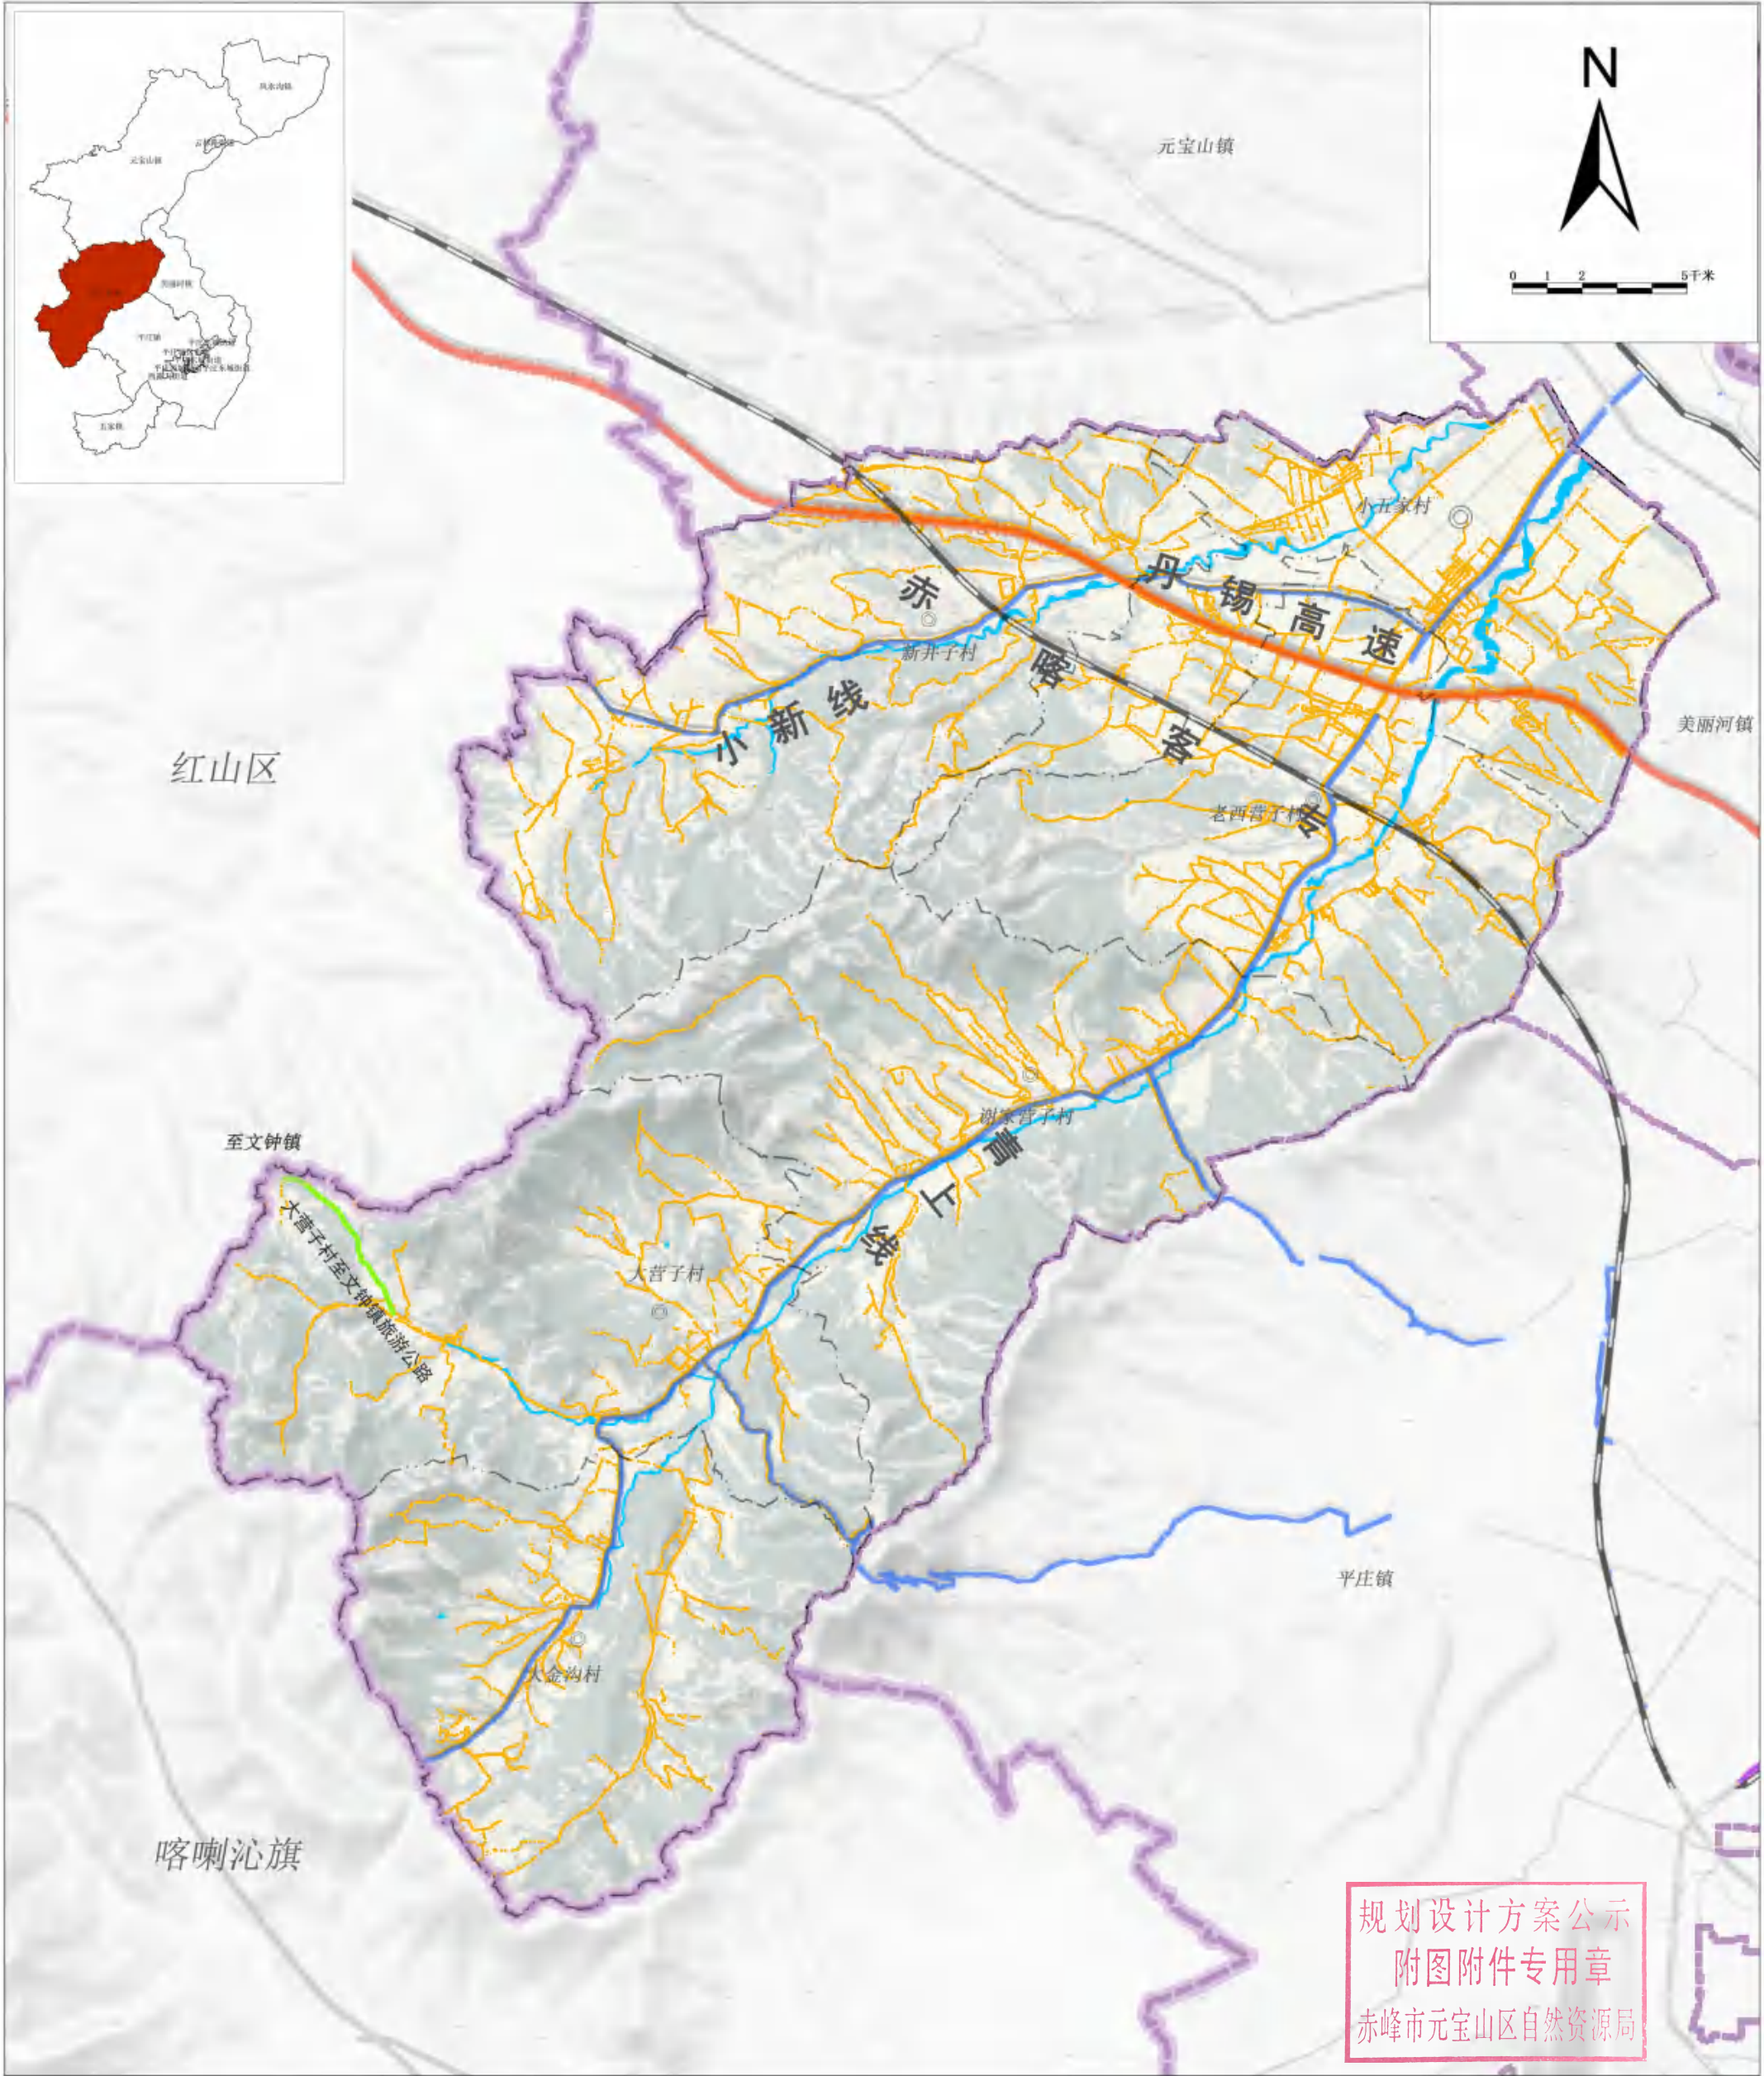


- | | | | | |
|----|--|--------|--|-----|
| 图例 | | 铁路 | | 省级界 |
| | | 高速公路 | | 盟市界 |
| | | 县道 | | 旗级界 |
| | | 村庄道路 | | 乡界 |
| | | 规划新修道路 | | 水系 |
| | | | | |

规划设计方案公示
附图附件专用章
赤峰市元宝山区自然资源局

元宝山区小五家乡国土空间规划（2021-2035）

乡域基础设施规划图

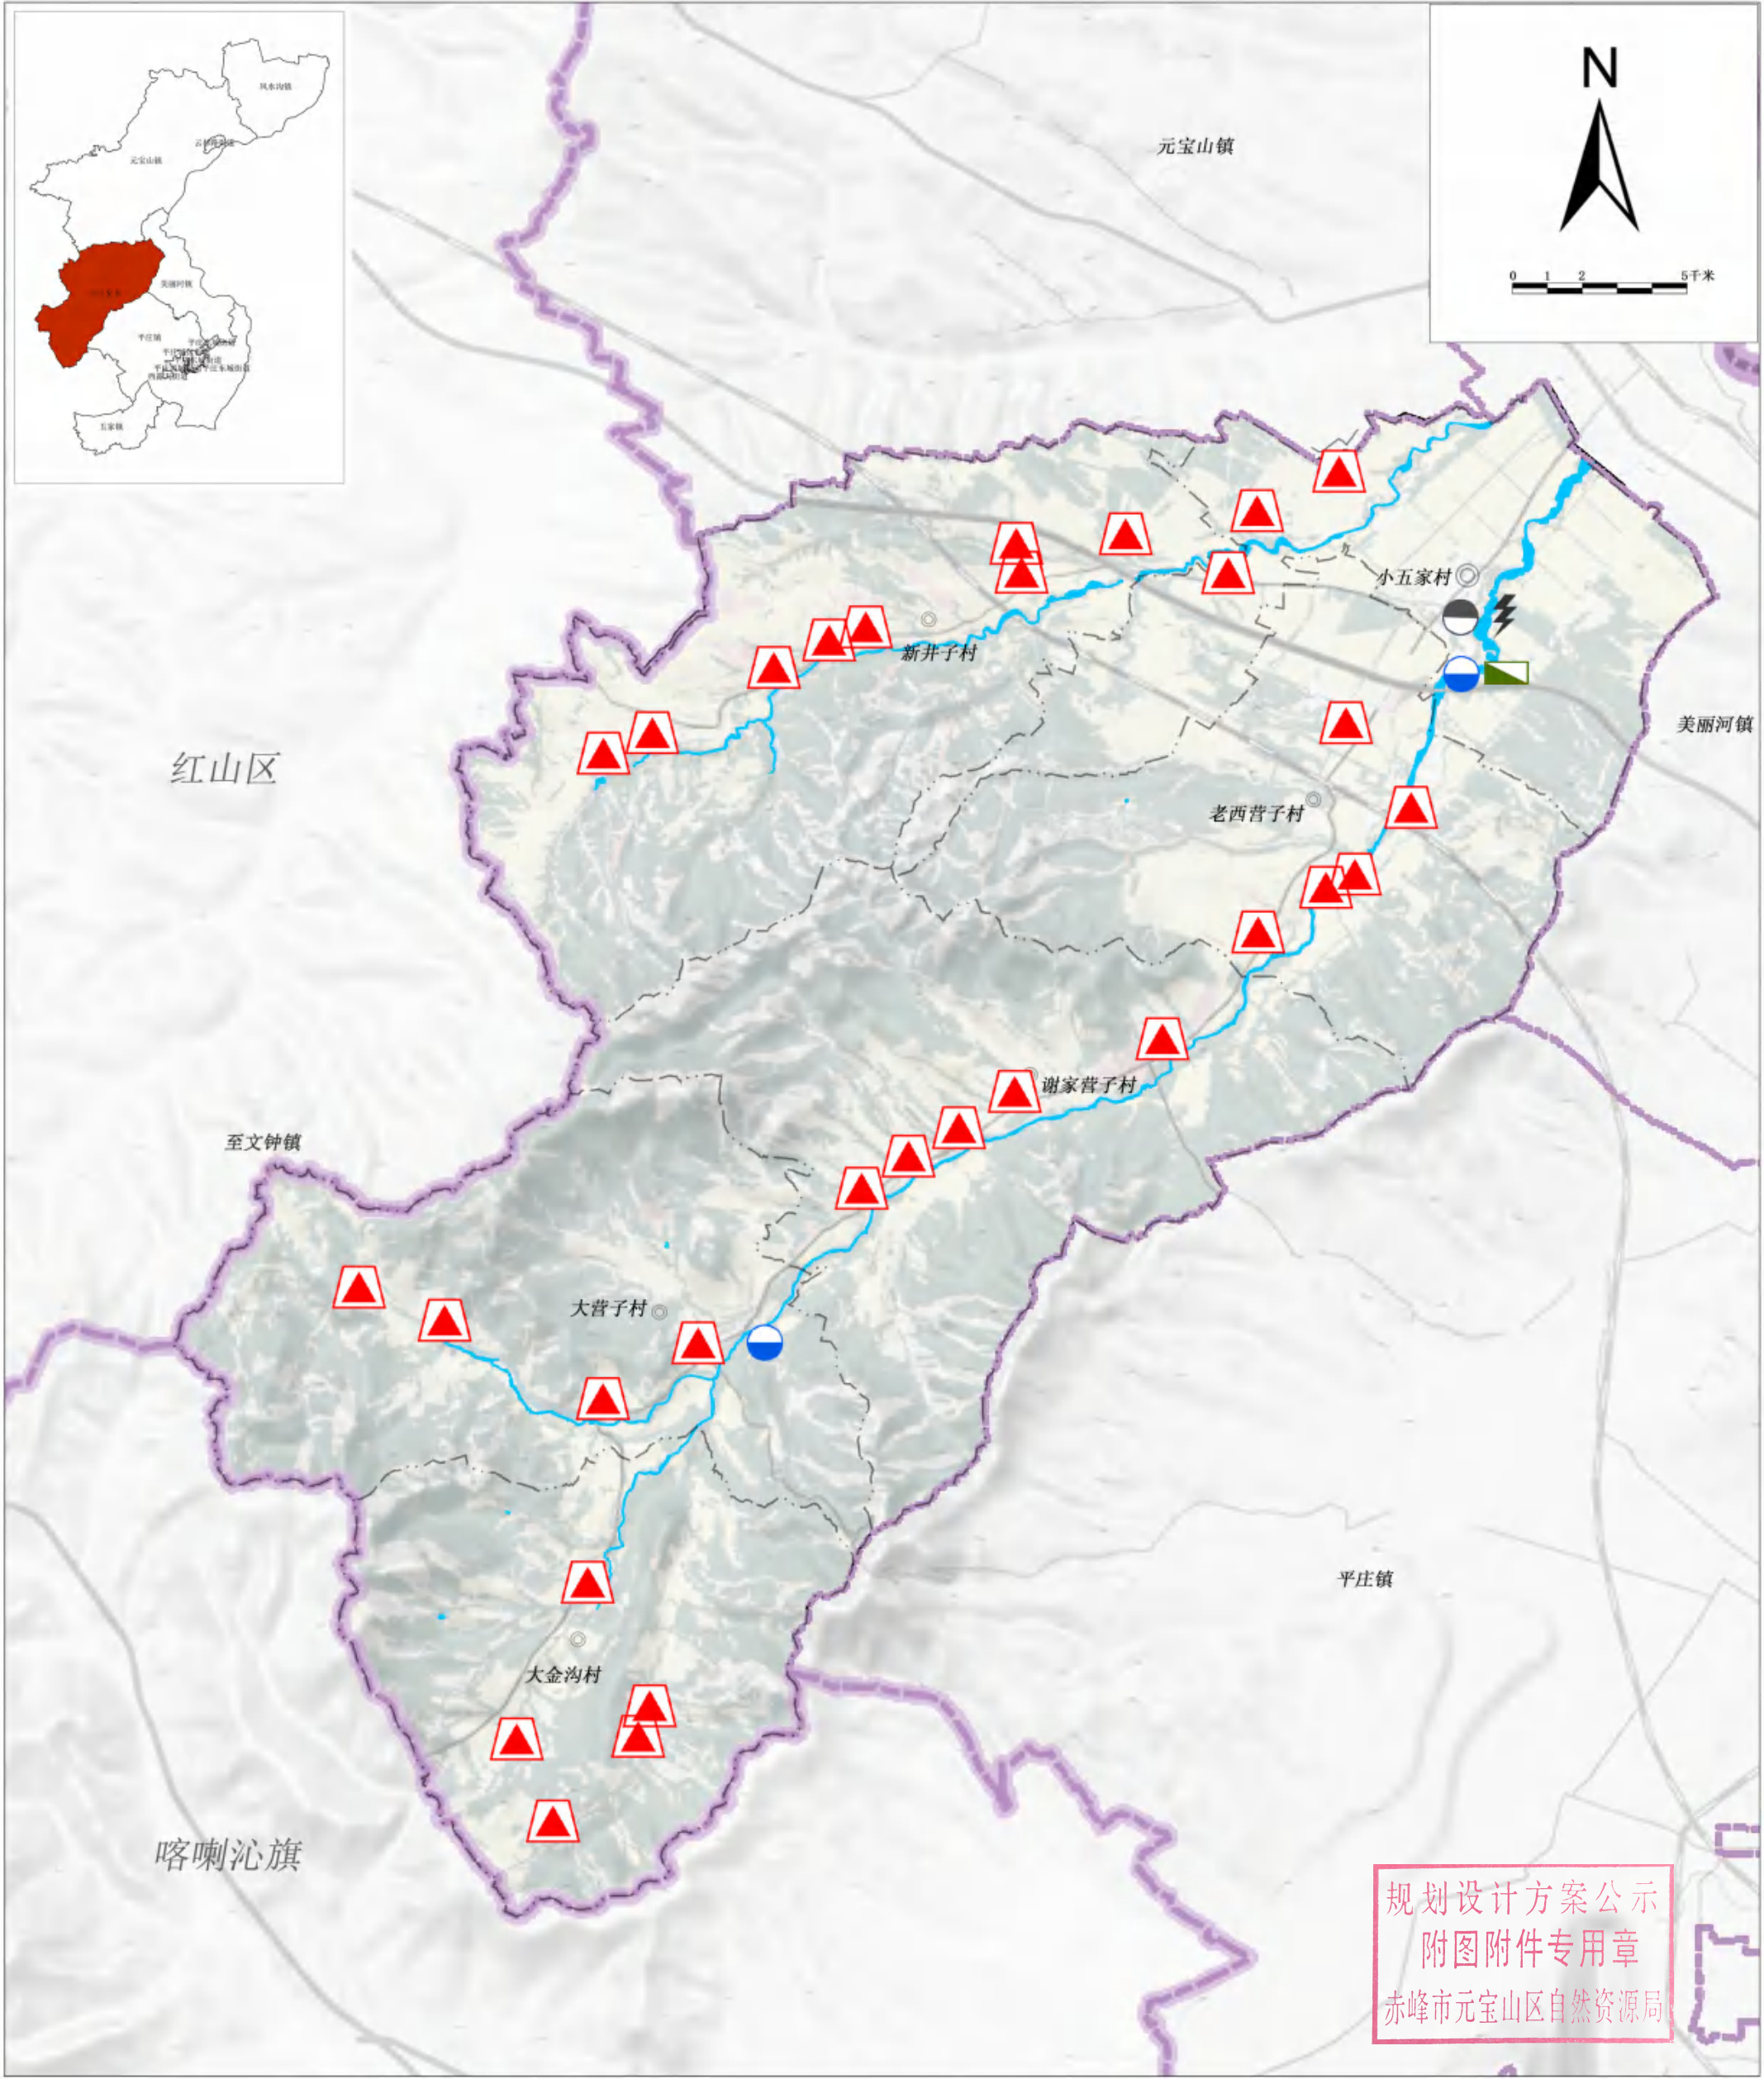


- 图例**
- | | | | |
|--|-----|--|---------|
| | 省级界 | | 规划垃圾收集点 |
| | 盟市界 | | 规划污水处理站 |
| | 旗级界 | | 规划燃气设施 |
| | 乡界 | | 现状水厂 |
| | 水系 | | 现状电力设施 |

规划设计方案公示
附图附件专用章
赤峰市元宝山区自然资源局

元宝山区小五家乡国土空间规划（2021-2035）

乡域综合防灾减灾规划图

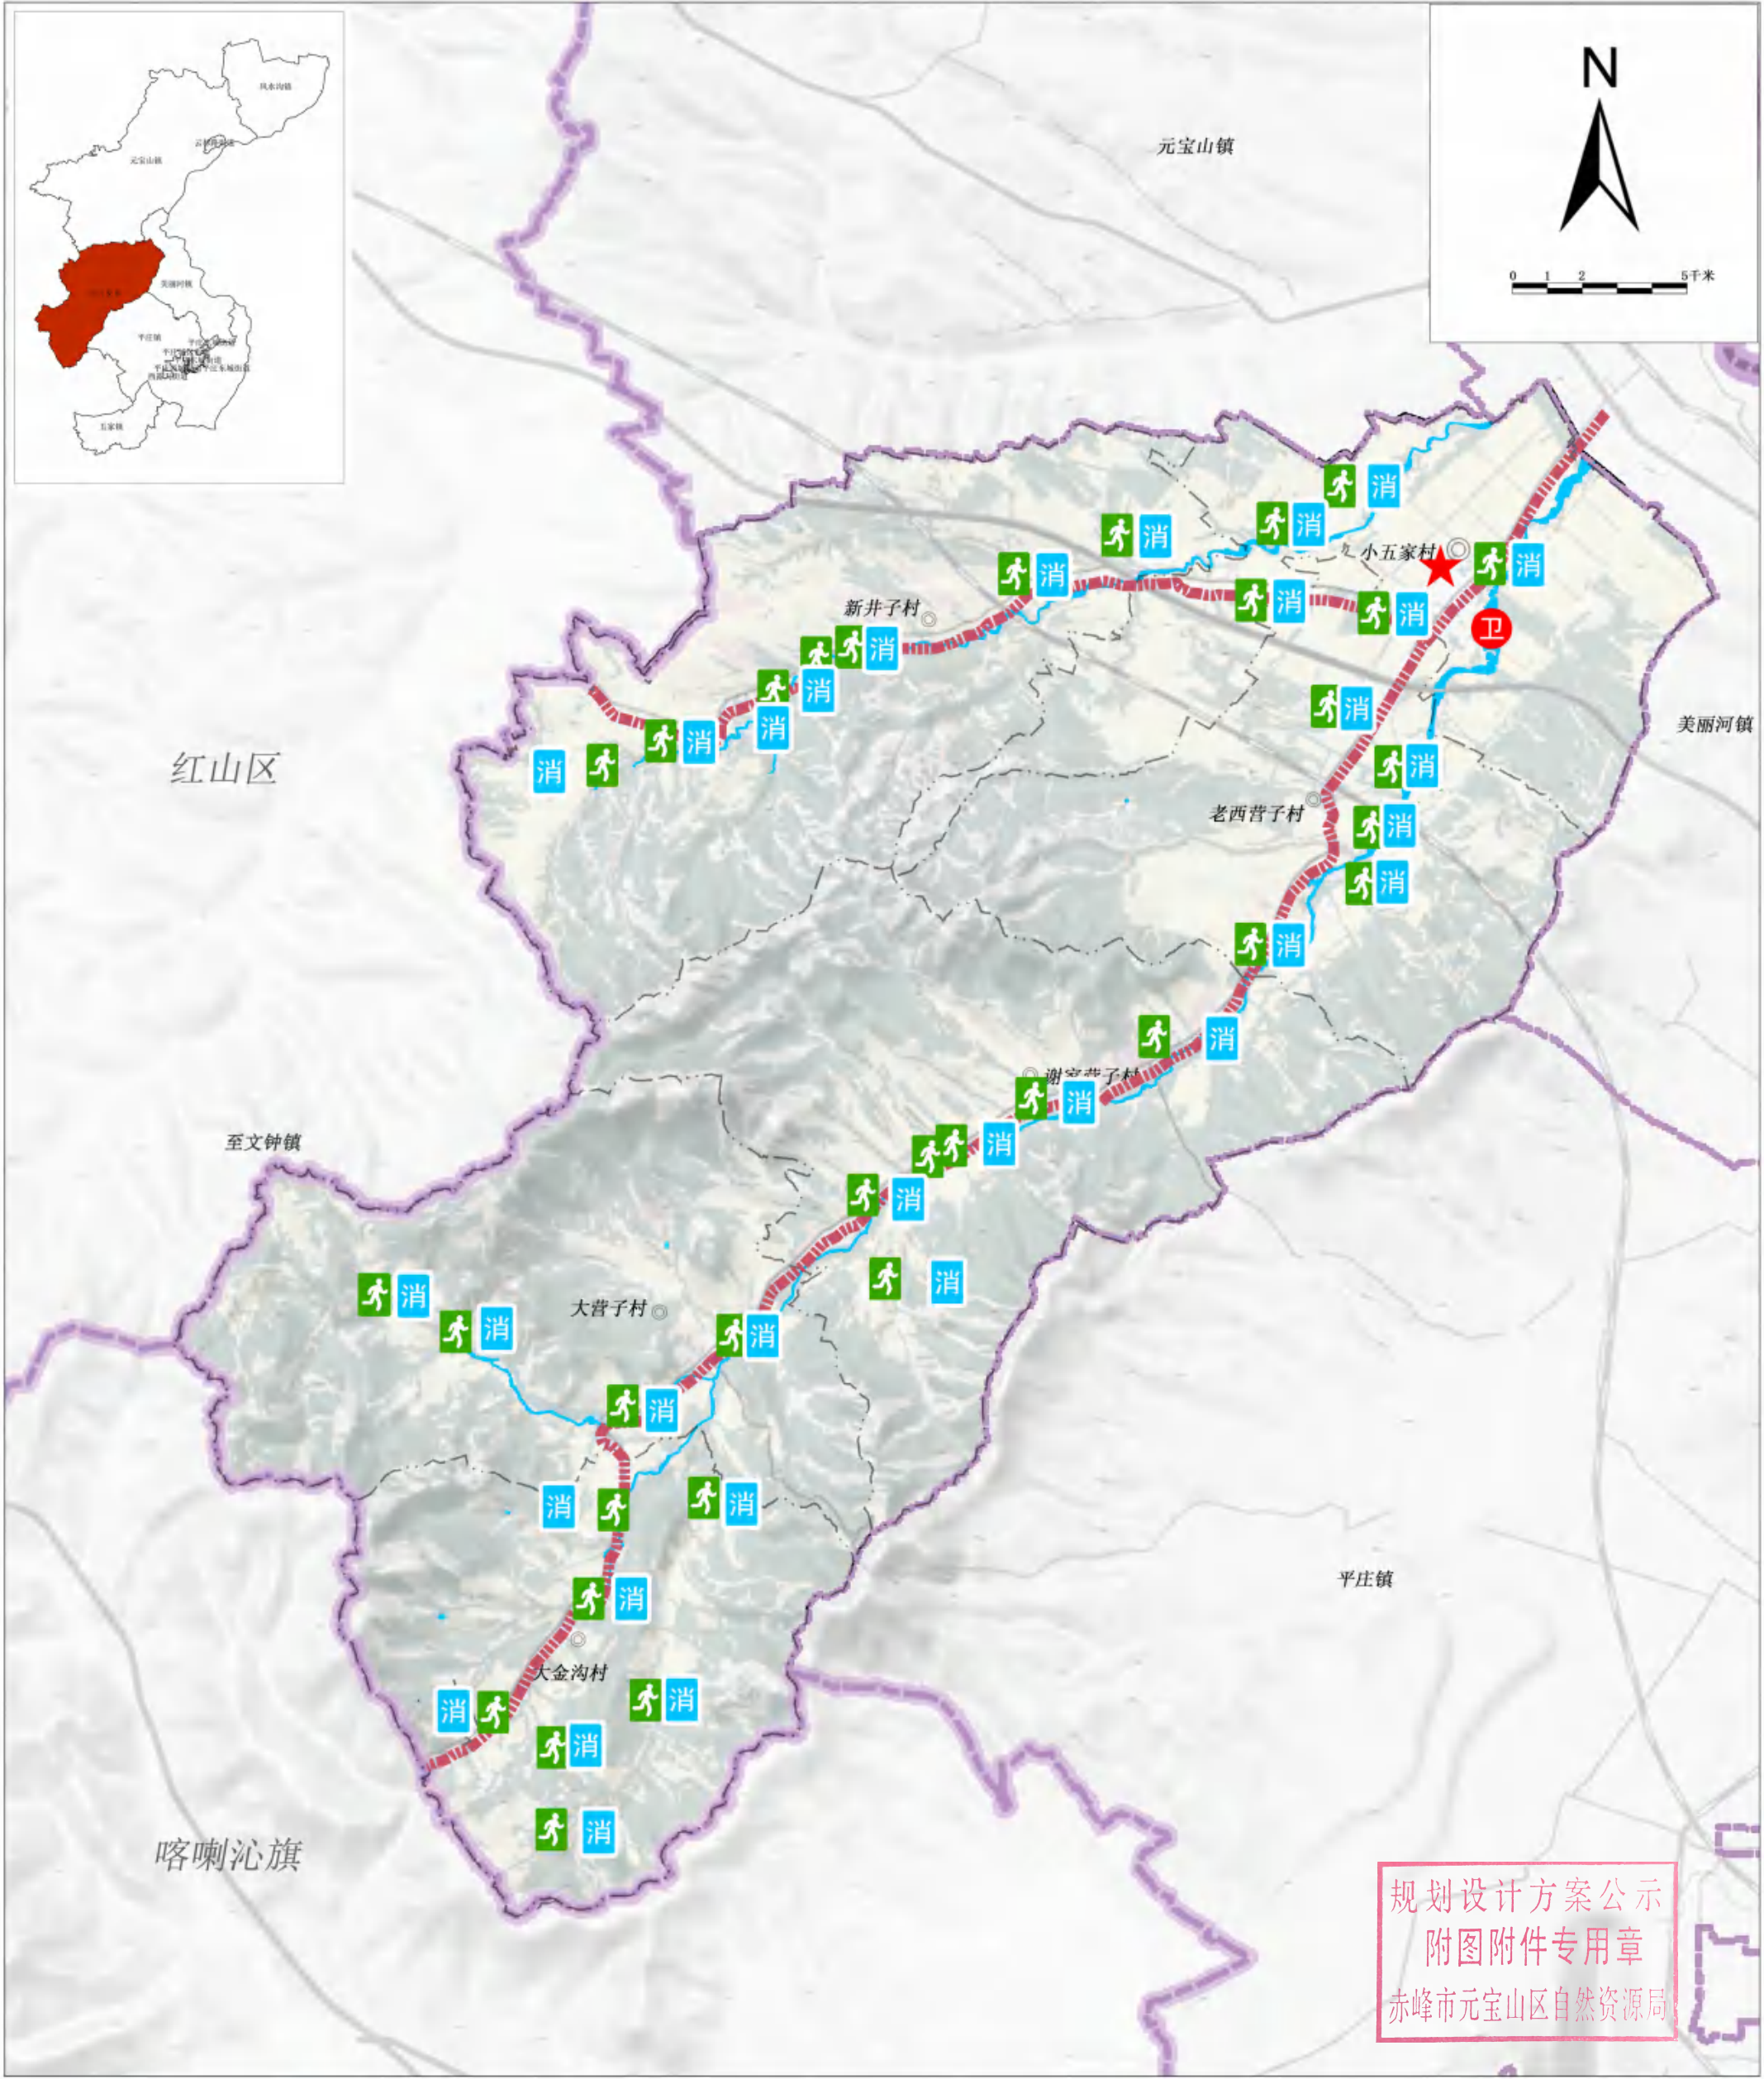

- 图例
- | | |
|-----|---------|
| 省级界 | 应急避难场所 |
| 盟市界 | 消防设施 |
| 旗级界 | 救灾指挥中心 |
| 乡界 | 救灾医疗卫生室 |
| 水系 | 应急逃生通道 |