

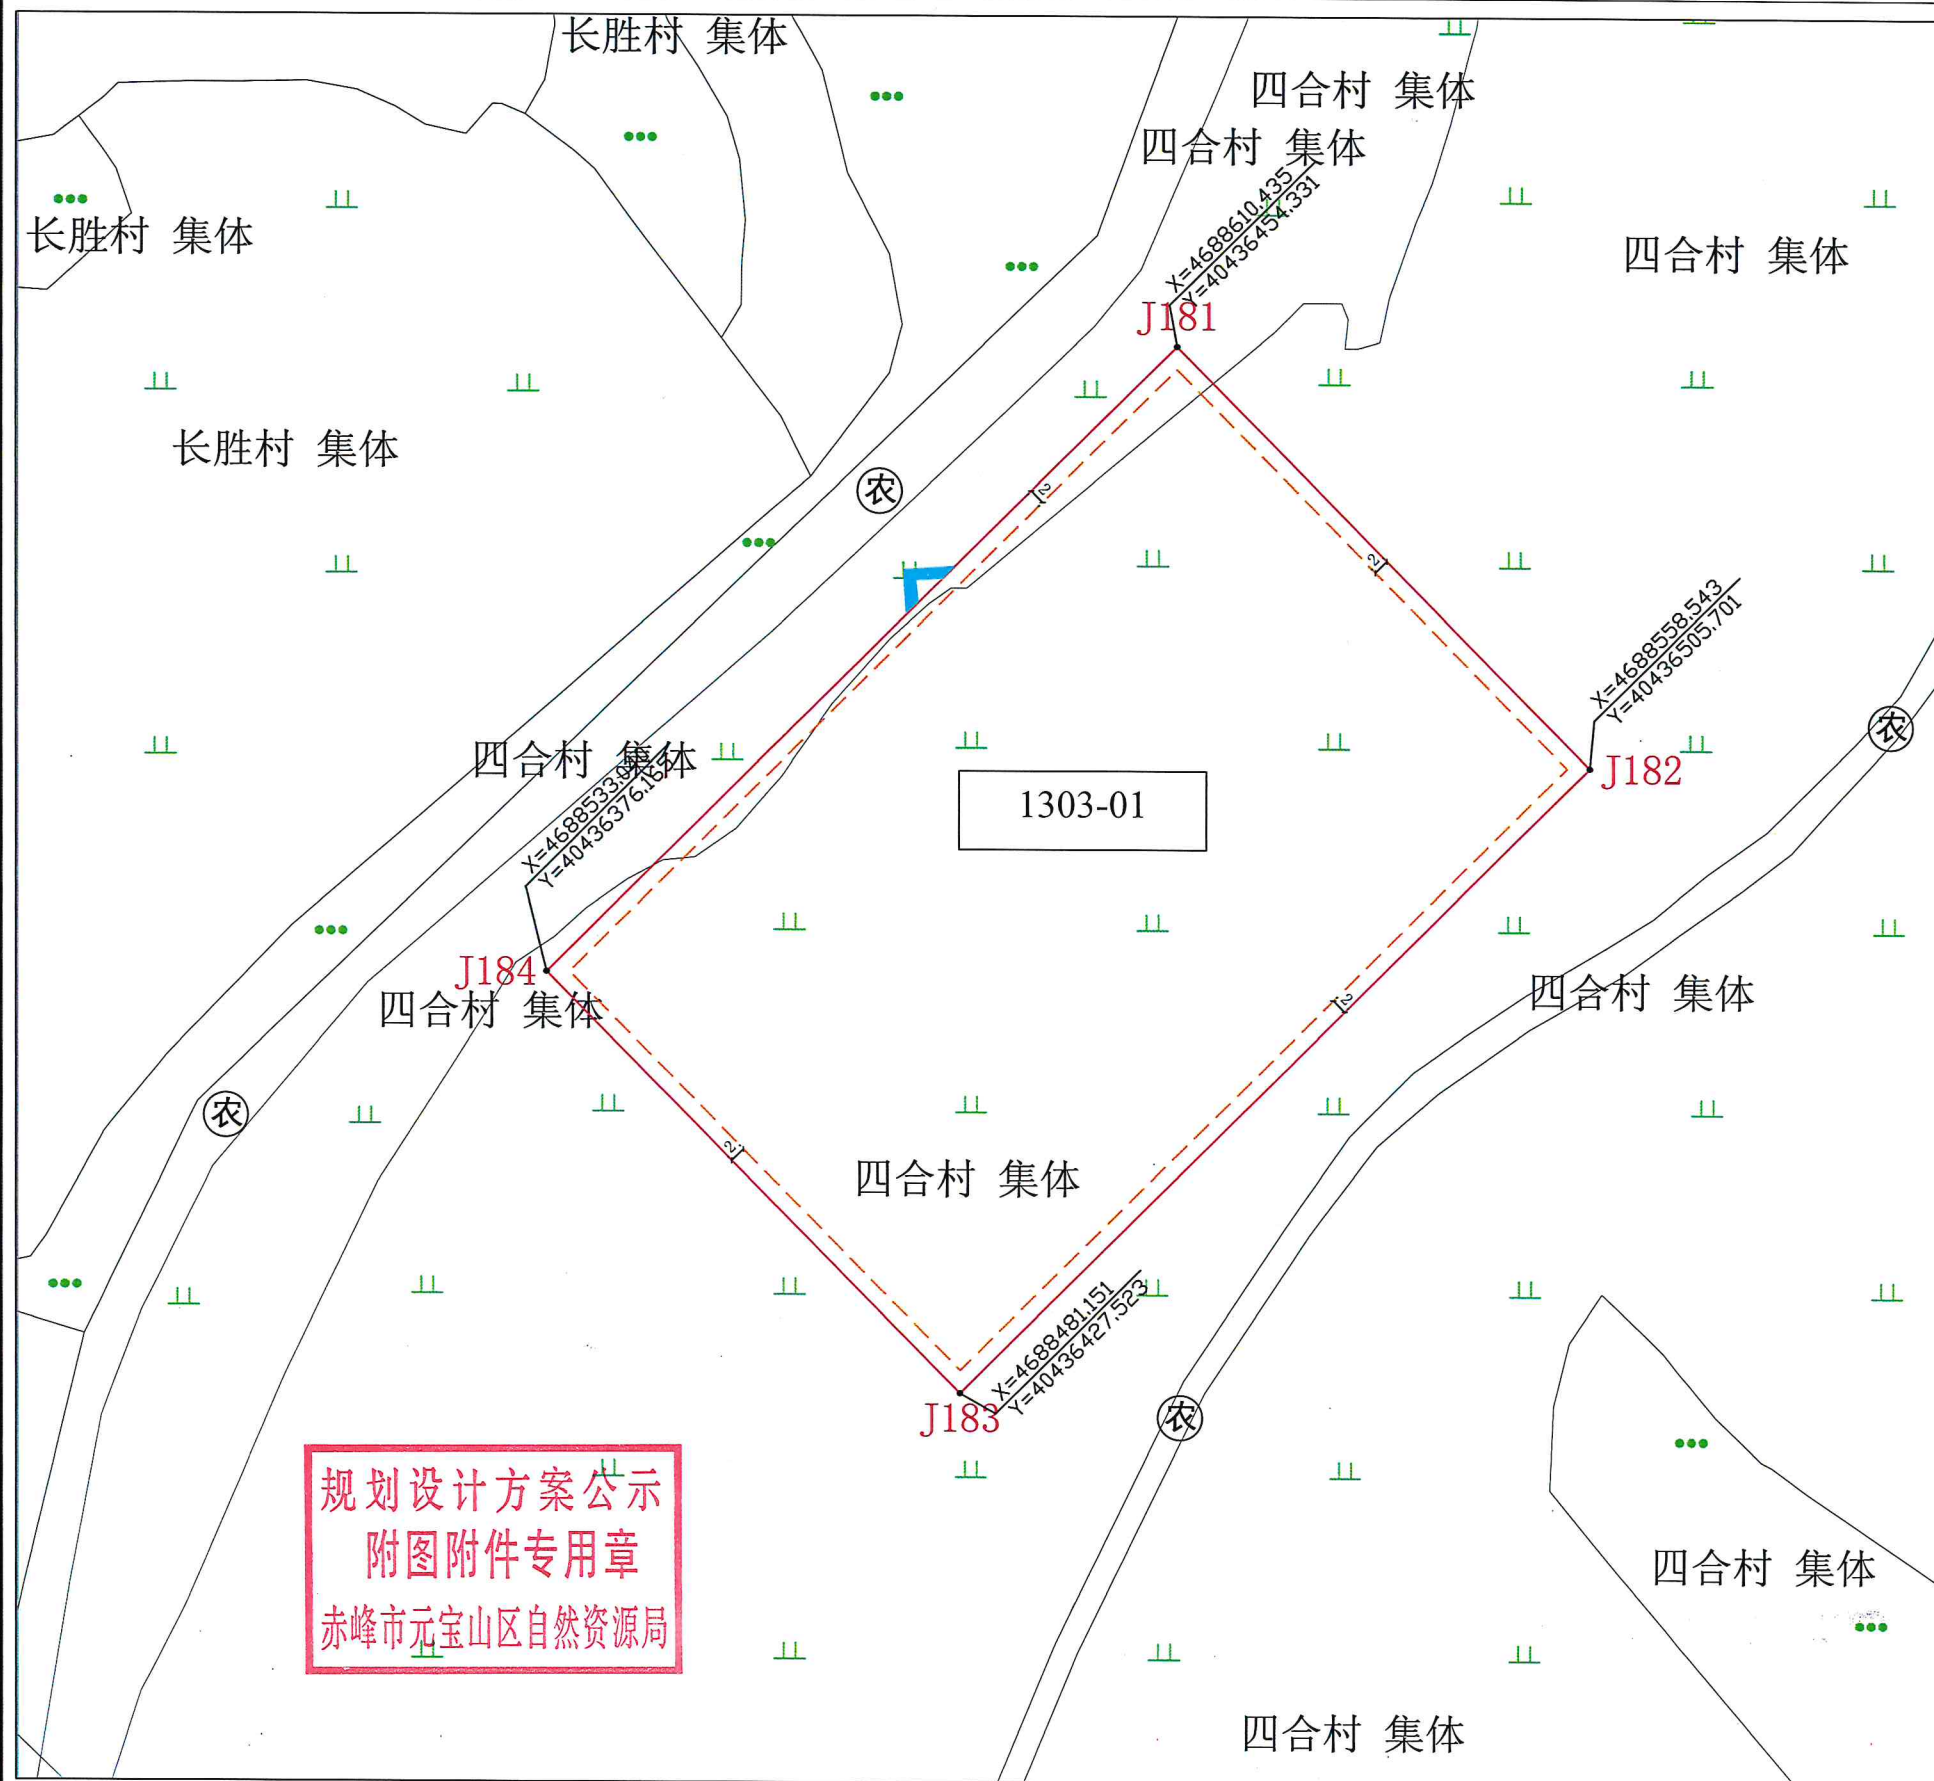


赤峰市能源物联网零碳氢氨一体化示范项目1303-01地块——控规图则

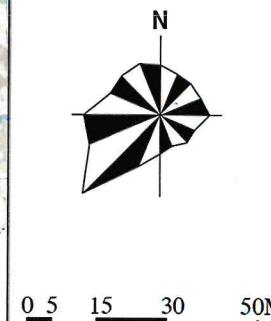

地块位置

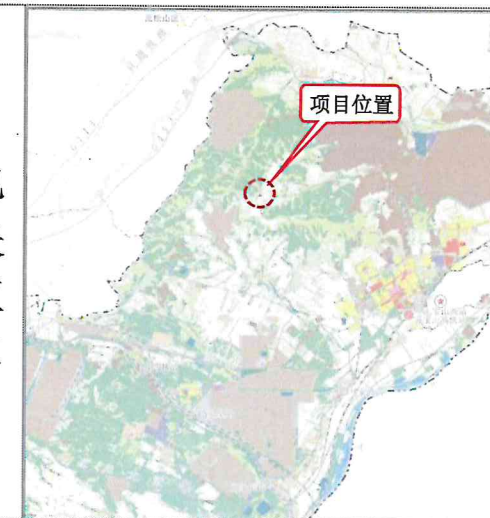

图例

- 建设用地界限 (Construction land boundary)
- 建筑控制线 (Building control line)
- 出入口位置 (Entrance/Exit position)
- 主要坐标控制点 (Main coordinate control point)

地块控制指标表

地块编号	用地性质	代码	用地面积 (m²)	容积率	建筑面积 (m²)	建筑系数 (%)	建筑限高 (m)
1303-01	供电用地	1303	8031.62	≤0.5	≤4015.81	≤30%	≤20

说明

- 1、用地性质代码按照《国土空间调查、规划、用途管制用地用海分类指南》执行。
- 2、建构筑物布置满足《建筑设计防火规范》GB50016-2014（2018年版）
- 3、总平面布置参考《变电站总布置设计技术规程》DLT 5056-2007；

规划设计方案公示
附图附件专用章
赤峰市元宝山区自然资源局

赤峰赛格建筑规划设计有限责任公司