


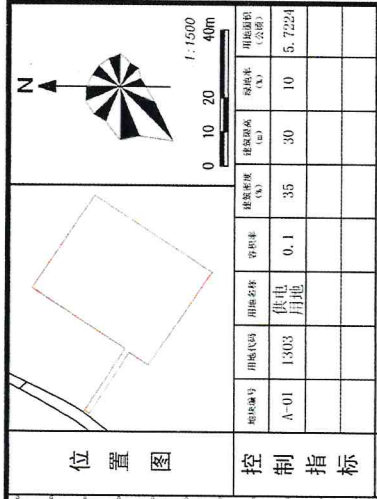

控制指标	用地代码	用地名称	容积率	建筑密度 (%)	绿地率 (%)	用地面积 (公顷)
A-01	1303	供电用地	0.1	35	10	5.7224

规划控制导则

1. 地块修建指标包括：用地红线、用地性质、容积率（上限）、高度（上限）、建筑密度（上限）、建筑后退道路红线（下限）。

2. 机动车出入口方位及位置可根据设计需求确定，且离红线距离交叉点起：主车道大于70米，次车道大于50米，支路大于30米。

3. 本图尺寸以米为单位，采用2000国家大地坐标系（CGCS2000），1985国家高程基准，用地性质及代码按照《国土空间调查、规划、用途管制用地分类标准》（自然资发〔2023〕234号）执行。

4. 各地块配套设施应符合内蒙古自治区相关技术规范执行。

5. 各类配套设施应符合国家有关规定。

6. 本图地块内未涉及的其他规划要素由原规划部门确定并执行。

7. 涉及地上、地下高压线路时，应符合相关技术规范设计，确保安全使用。

8. 为确保已建区域排水通畅，经有关部门同意批准后，局部设计方可调整。



中弘设计集团有限公司


城乡规划编制出图专用章

证书等级：甲级

证书编号：资质规甲

项目：远望堡技术（赤峰）有限公司智慧城市规划

中弘设计集团有限公司

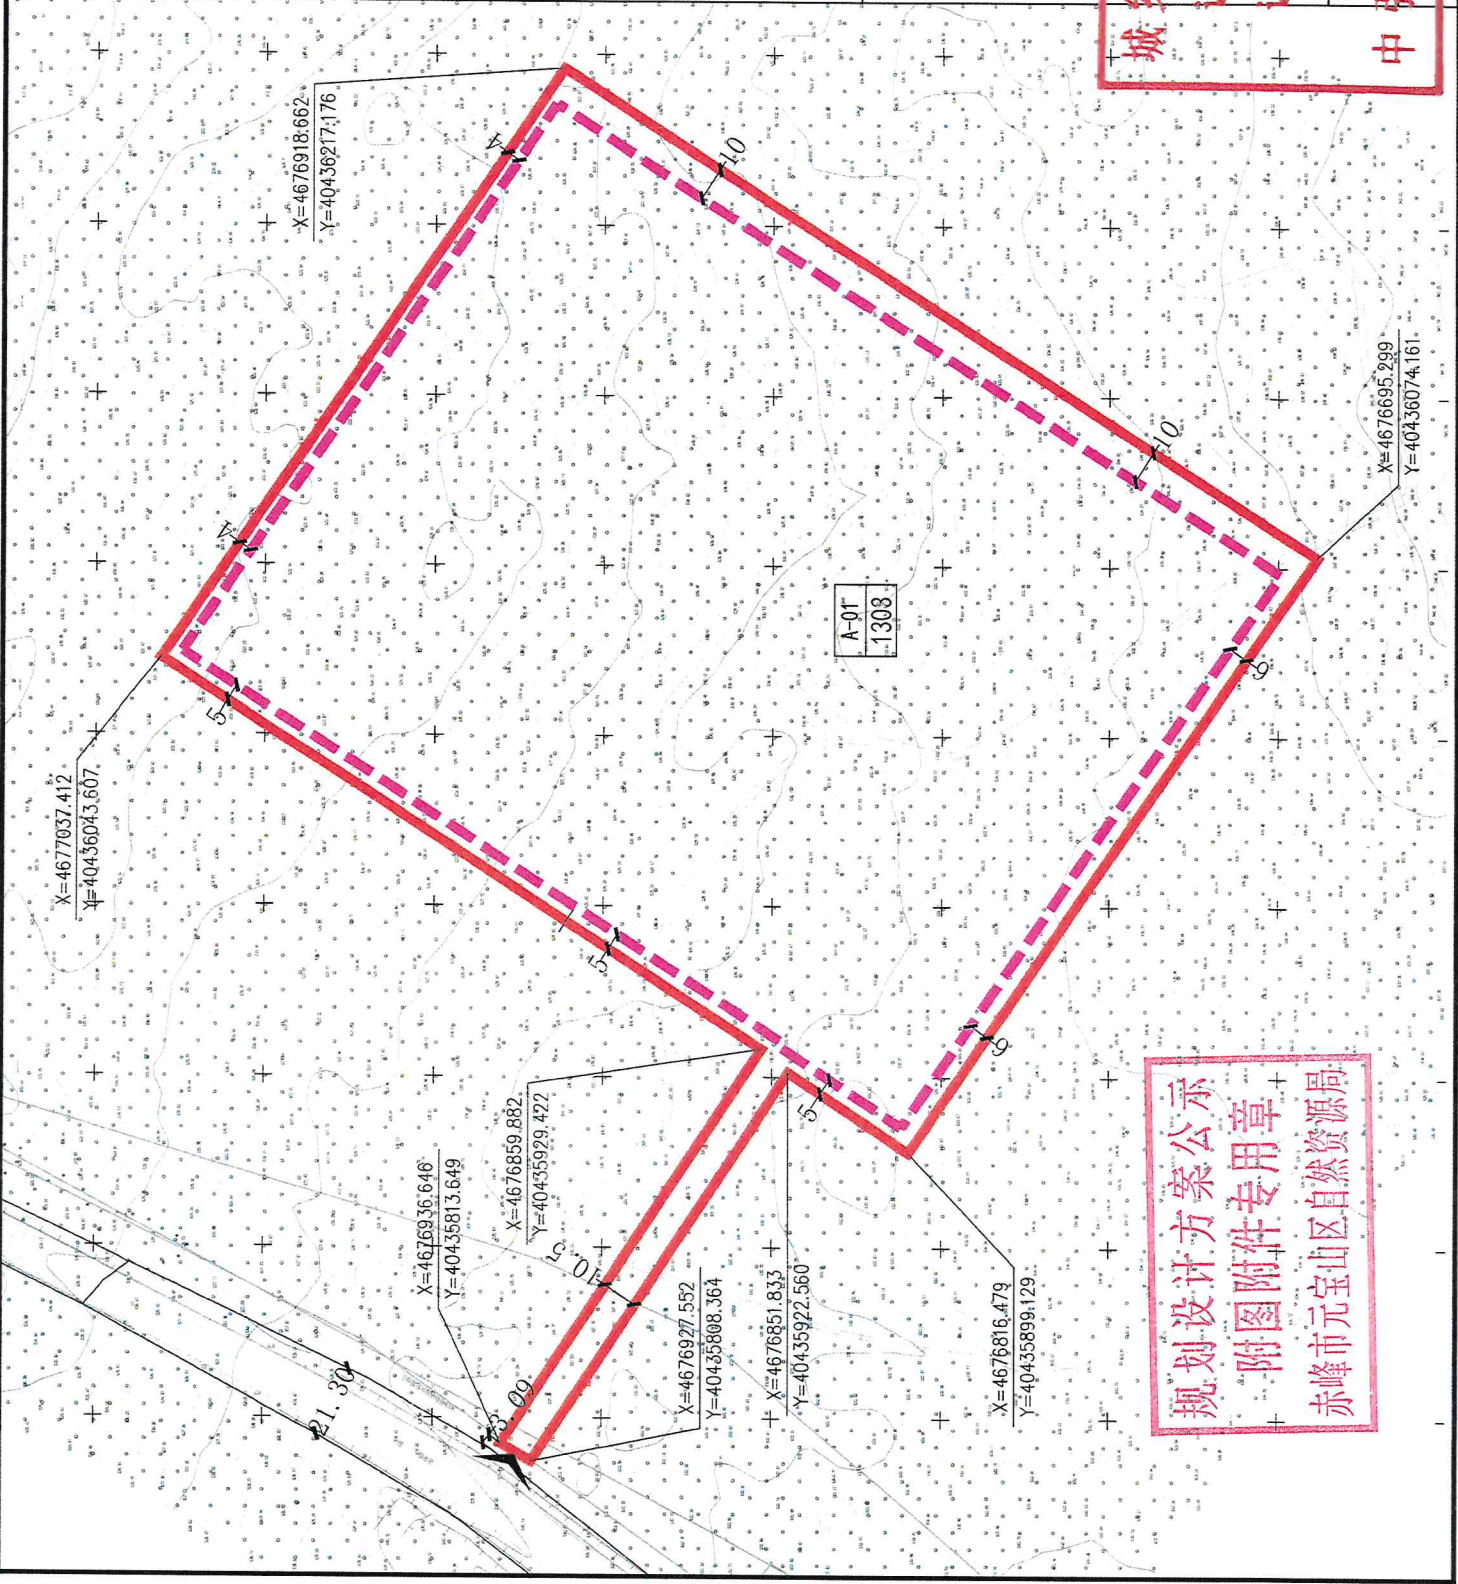

规划设计方案公示

附图附件专用章

赤峰市元宝山区自然资源局