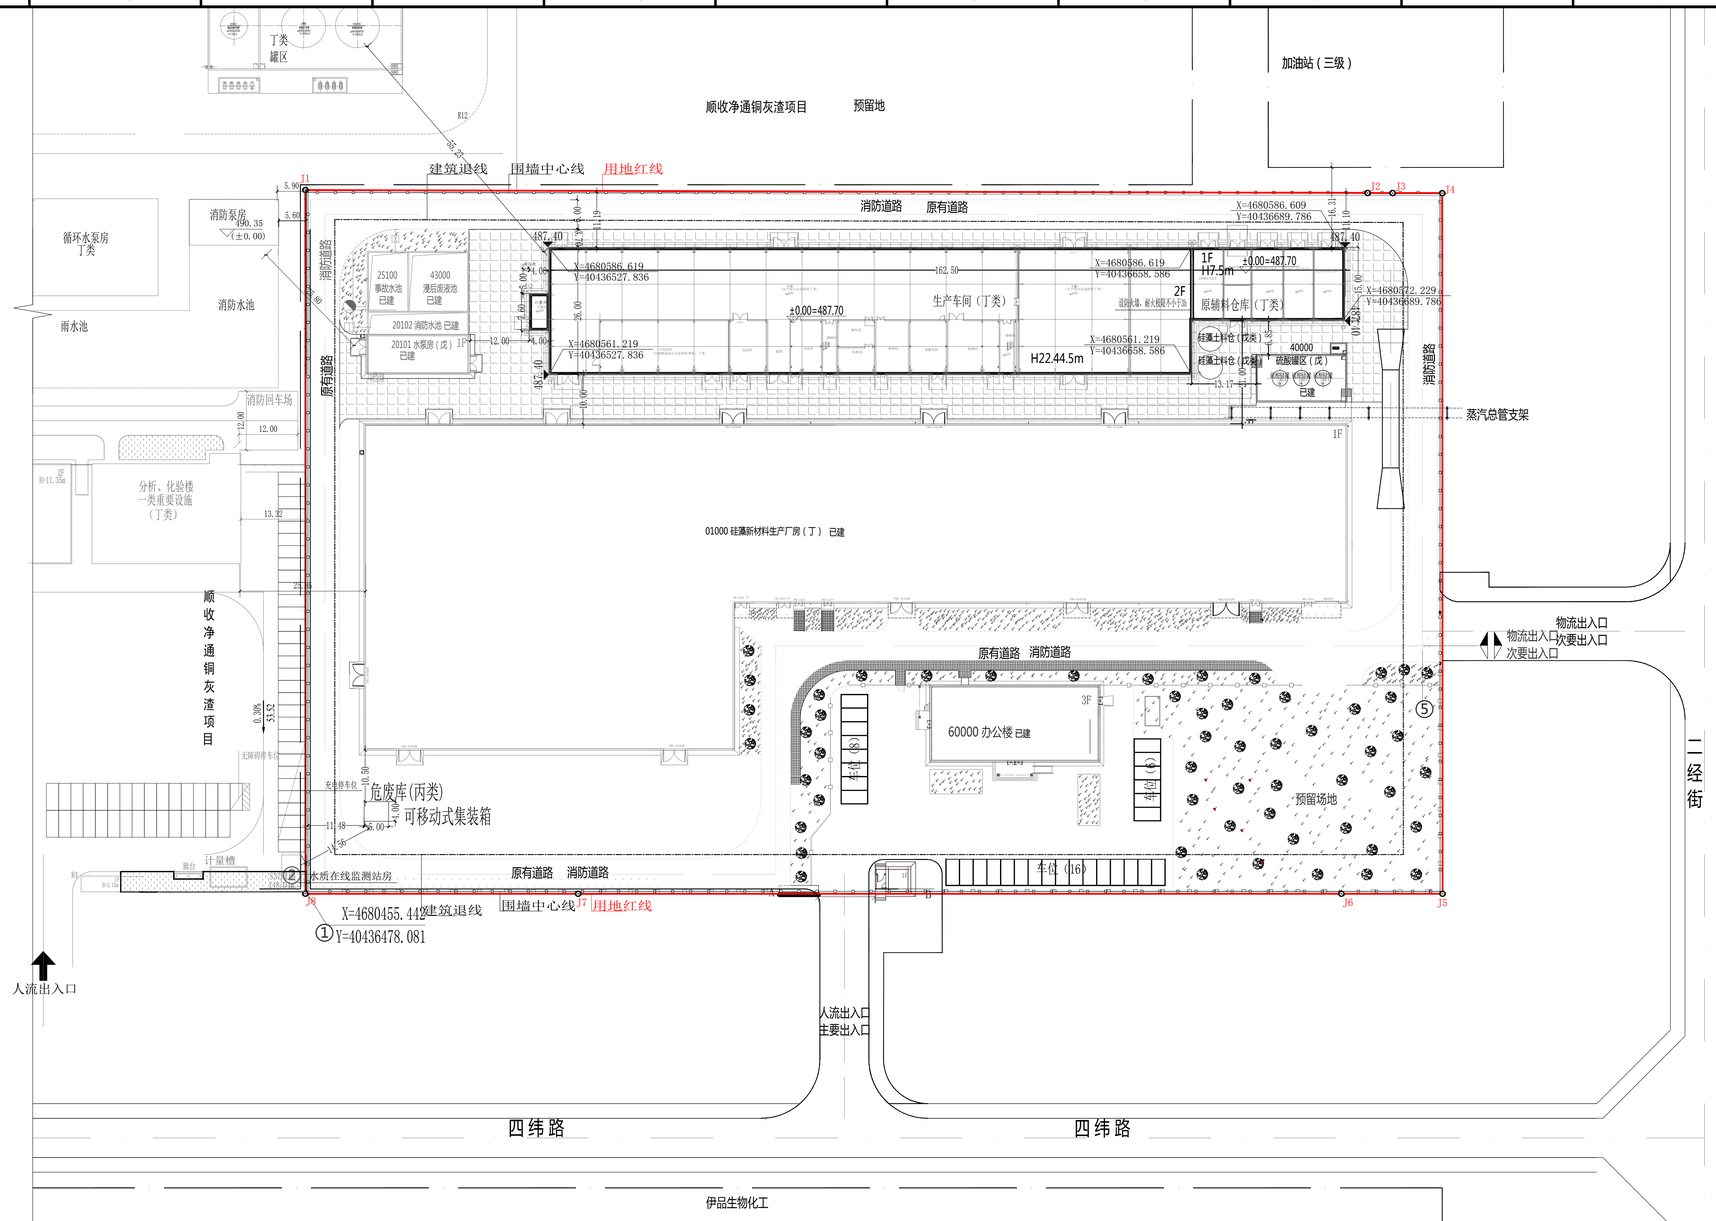


N

主要技术经济指标表

序号	项目	数据	规划条件
1	用地面积（m²）	33238.98	
2	建构筑物占地面积（m²）	14697.79	
3	总建筑面积（m²）	21152.17	
	其中地上总建筑面积（m²）	21029.77	
	其中地下总建筑面积（m²）	122.4	
4	计容面积（m²）	31199.57	
5	建筑系数（%）	44.21	≥40%
6	容积率	0.93	≥0.6
7	绿地率（%）	10.46	≤20%
8	行政办公及生活服务设施占地面积（㎡）	586.55	
9	行政办公及生活服务设施占地面积占比（%）	1.76	≤7%
10	行政办公及生活服务设施建筑面积（㎡）	1729.37	
11	行政办公及生活服务设施建筑面积占比（%）	8.16	≤15%
12	机动车停车位（辆）	30	

建构筑物特性表

序号	建筑名称	层数	占地面积（㎡）	建筑面积（㎡）		计容建筑面积（㎡）	建筑防火高度（m）	火灾危险性类别	耐火等级	备注
				地上	地下					
1	硅藻新材料生产厂房	2	9606.16	14750.02		20821.18	24.2	丁类	二级	已建
2	供水泵站	1	542.49	93.15	122.4	215.55	6.1	戊类	二级	已建
3	办公楼	3	586.55	1729.37		1729.37	13.35	民用建筑	二级	已建
4	门卫	1	31.49	31.49		31.49	4.95	民用建筑	二级	已建
5	生产车间	2	3441.6	3956.24		7912.48	22.445	丁类	二级	新建
6	原辅料仓库	1	469.5	469.5		469.5	7.585	丁类	二级	新建
7	危废库	1	20			20		丙类	二级	箱式
8	合计		14697.79	21029.77	122.4	31199.57				

注：1、层高大于8米，按双倍计容。2、危废库为可移动式集装箱，箱体底部做防渗处理。

图例

地块用地界线　　新建建构筑物

室外管廊　　已建建构筑物

道路　　厂区围墙

硬化地坪

说明：

1、设计依据：

1）业主提供的原厂区现状图。

2）相关专业提供的设计条件。

2、本项目执行的规范：

《建筑设计防火标准》GB50016-2014（2018年版），

《石油化工企业设计防火标准》GB50160-2008（2018年版），

《化工企业总图运输设计规范》GB50489-2009。

3、本图坐标系统采用2000国家大地坐标系，高程系统采用1985国家高程基准。

4、本图标注的建筑物坐标为其外墙轴线交点坐标。

5、本图中新建为催化剂生产车间（丁类）、原辅料仓库（丁类）、危废库（丙类），其余均为厂区已建建构筑物，本图中道路均为厂区原有道路，新建车间与原车间之间、新建车间与原有道路之间室外地坪做硬化处理，硬化与原有道路平顺衔接。

6、图中所注坐标、标高及尺寸单位除特殊标注外均以米计。

7、本项目总平面布置图需经过审查后方可使用。

工程勘察设计资质(出图)专用章
中国化学工程第三建设有限公司
化工石化医药行业甲级 证书编号:A134011592
安徽省住房和城乡建设厅监制(D)
有效期至2028年12月22日止

中国化学工程第三建设有限公司
CHINA NATIONAL CHEMICAL ENGINEERING THIRD CONSTRUCTION CO.,LTD
化工石化医药行业甲级　设计证号：A134011592

总平面布置图

建设单位 CONSTR.UNIT	赤峰远通硅藻新材料科技有限公司
工程名称 PROJ.	年产5000吨硅藻土载体催化剂项目
装置名称 SUB.	叠图剂车间
工序名称 SUB. SUB.	00
图 号 DWG. NO.	TCC20260047-01-ZT-01
出图日期 DATE	2026.09
张 SHEET NO.	
共 SHEET	
修改 REV.	

设计 DESIGNED	王子恒	王子恒
校 核 CHECKED	贺丽娜	贺丽娜
审 核 APPROVED	居晓磊	居晓磊
审 定 AUTHORIZED		
专业负责人 PROF. LEADER	居晓磊	居晓磊
设计经理 DESIGN MANAGER	于晓蕾	于晓蕾

专业 DISP.	总图建筑	设计阶段 DES. PHASE	施工图
比 例 SCALE	1:500	版 次 ISSUE	0

本图纸仅供本项目使用，未经中国化学工程第三建设有限公司许可不得转给第三者使用或用作其他用途。
THIS DRAWING IS FOR USE ON THIS PROJECT ONLY AND SHALL NOT BE TRANSFERRED TO A THIRD PARTY OR USED FOR ANY OTHER PURPOSE WITHOUT THE CONSENT OF CNCEC.

专业 DISP.	会签人 COUNTERSIGN	日期 DATE