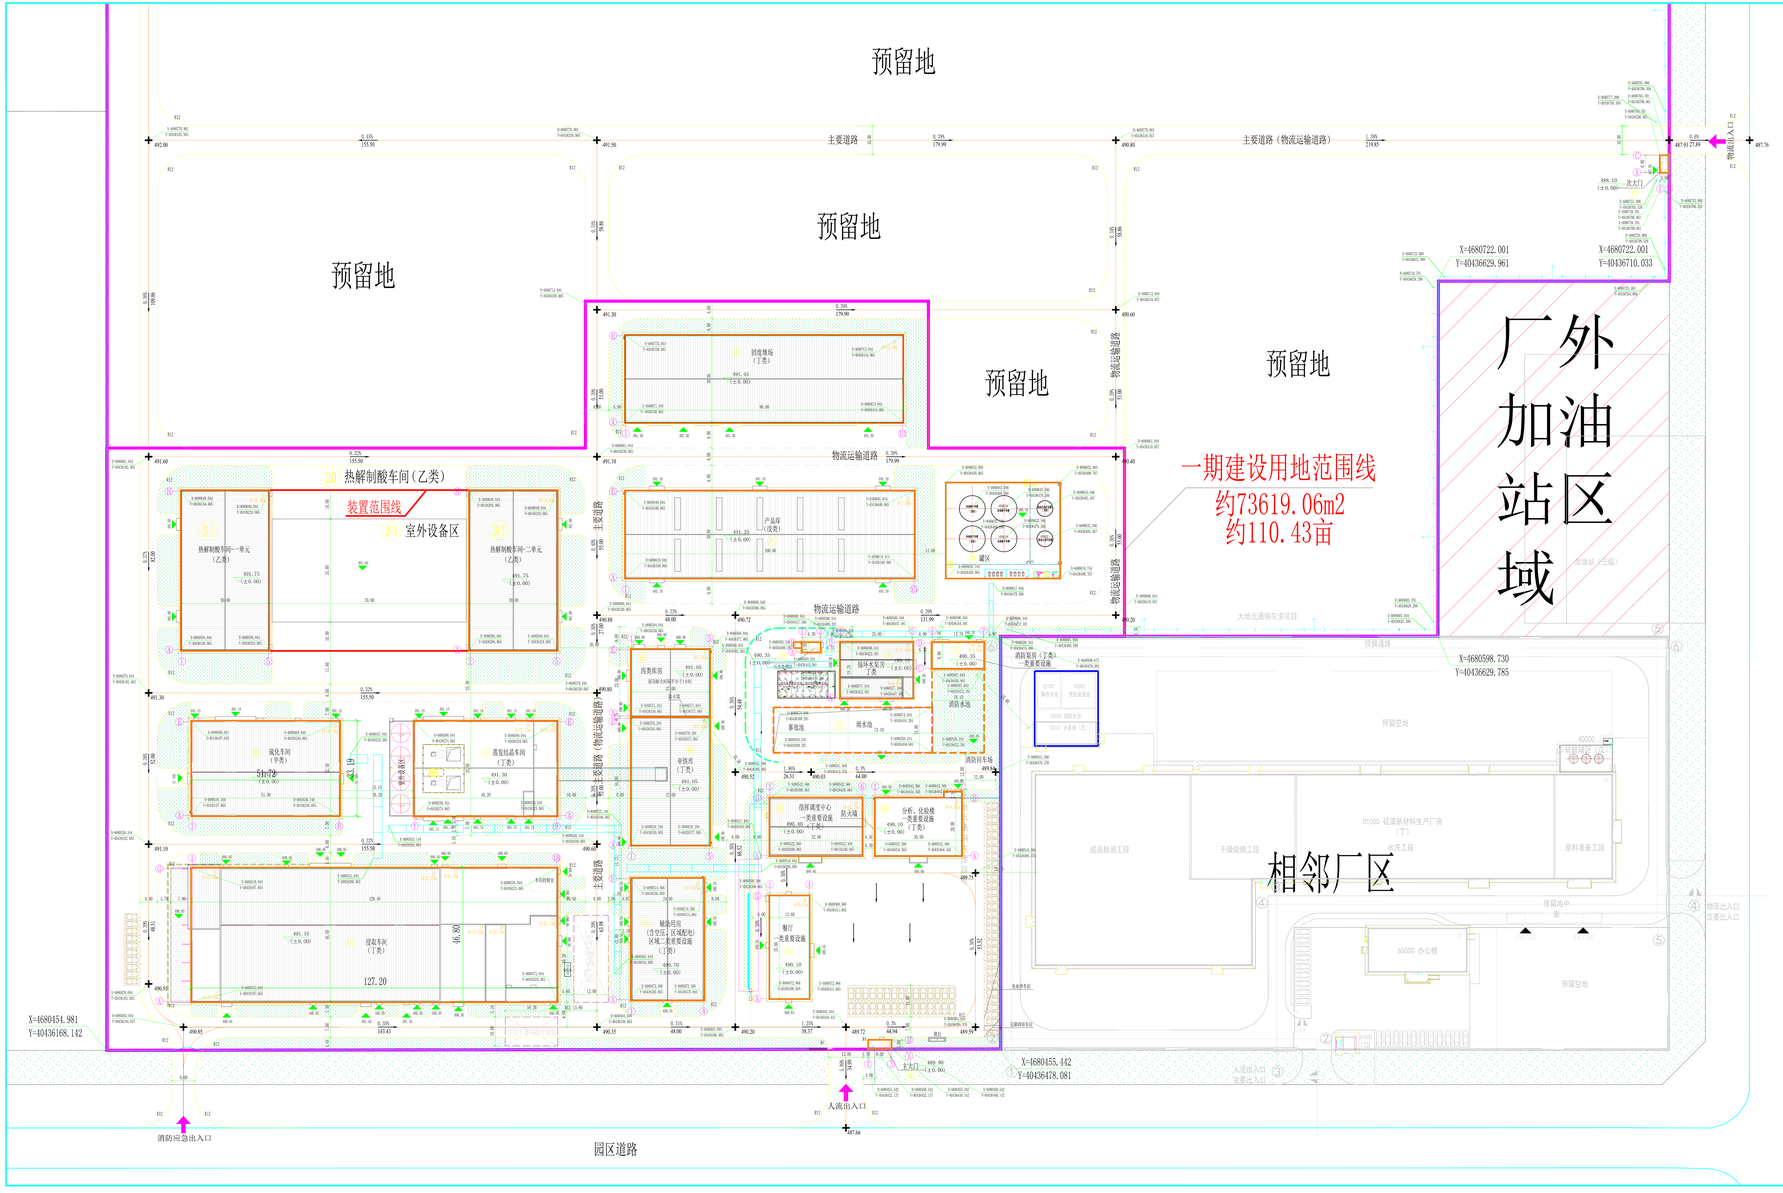
预留地
预留地
预留地
预留地
预留地
主要道路
主要道路（物流运输道路）
物流运输道路
物流出入口
次大门
主大门
人流出入口
消防应急出入口
园区道路
厂外加油站区域
一期建设用地范围线
约73619.06m2
约110.43亩
热解制酸车间（乙类）
装置范围线
室外设备区
热解制酸车间一单元（乙类）
热解制酸车间二单元（乙类）
固废堆场（丁类）
产品库（戊类）
罐区
污泥库房
审批库（丁类）
循环水泵房（丁类）
消防泵房（丁类）
消防水池
事故池
雨水池
消防回车场
消防应急出入口
氯化车间（甲类）
蒸发结晶车间（丁类）
浸取车间（丁类）
