

赤峰市自然资源局元宝山区分局文件

ᠴᠢᠫᠤᠰᠢ ᠨᠠᠵᠢᠶ᠋ᠠᠨ ᠰᠤᠷᠭᠡᠨ ᠶᠤᠪᠠᠭ ᠰᠤᠨ ᠪᠣᠯᠠᠭ ᠨᠠᠭ ᠤᠯᠤᠰ

赤自然资元发〔2024〕384号

签发人：李国志

关于内蒙古平庄煤业（集团）有限责任公司 元宝山露天煤矿厂区联合建筑及调度楼 修建性详细规划设计方案 （A-03地块）的公示

各有关利害关系人：

依据《中华人民共和国城乡规划法》《中华人民共和国行政许可法》《内蒙古自治区城乡规划条例》等法律法规和住房和城乡建设部《关于城乡规划公开公示的规定》，我局将此项目规划设计方案从即日起向公众和利害关系人公示，征求有关意见，公示期限为7日。相关利害关系人在公示期限内可将意见报送我局或提出听证申请，如无意见，公示期后我局将依法核发规划许可。

项目名称	内蒙古平庄煤业（集团） 有限责任公司元宝山露天 煤矿厂区联合建筑及调度 楼项目（A-03 地块）	建设地点	元宝山东露 天厂区内
建设单位	内蒙古平庄煤业（集团） 有限责任公司	建筑性质	新建永久
规划总用地 面积	14934.41 平方米		
规划总建筑 面积	3216.47 平方米 （其中，地上建筑面积 2275.15 平方米，地下建筑 面积 941.32 平方米）		
容积率	0.153	建筑密度	15.3%
绿地率		30%	
后附规划设计总平面图、效果图			

公示网址： www.ybs.gov.cn

申请听证联系电话： 0476-3509923


特此公告

赤峰市自然资源局元宝山区分局
2024年11月8日



注册执业师姓名	王新宇
注册执业章:	

规划设计方案公示
附图附件专用章
赤峰市自然资源局元宝山区分局

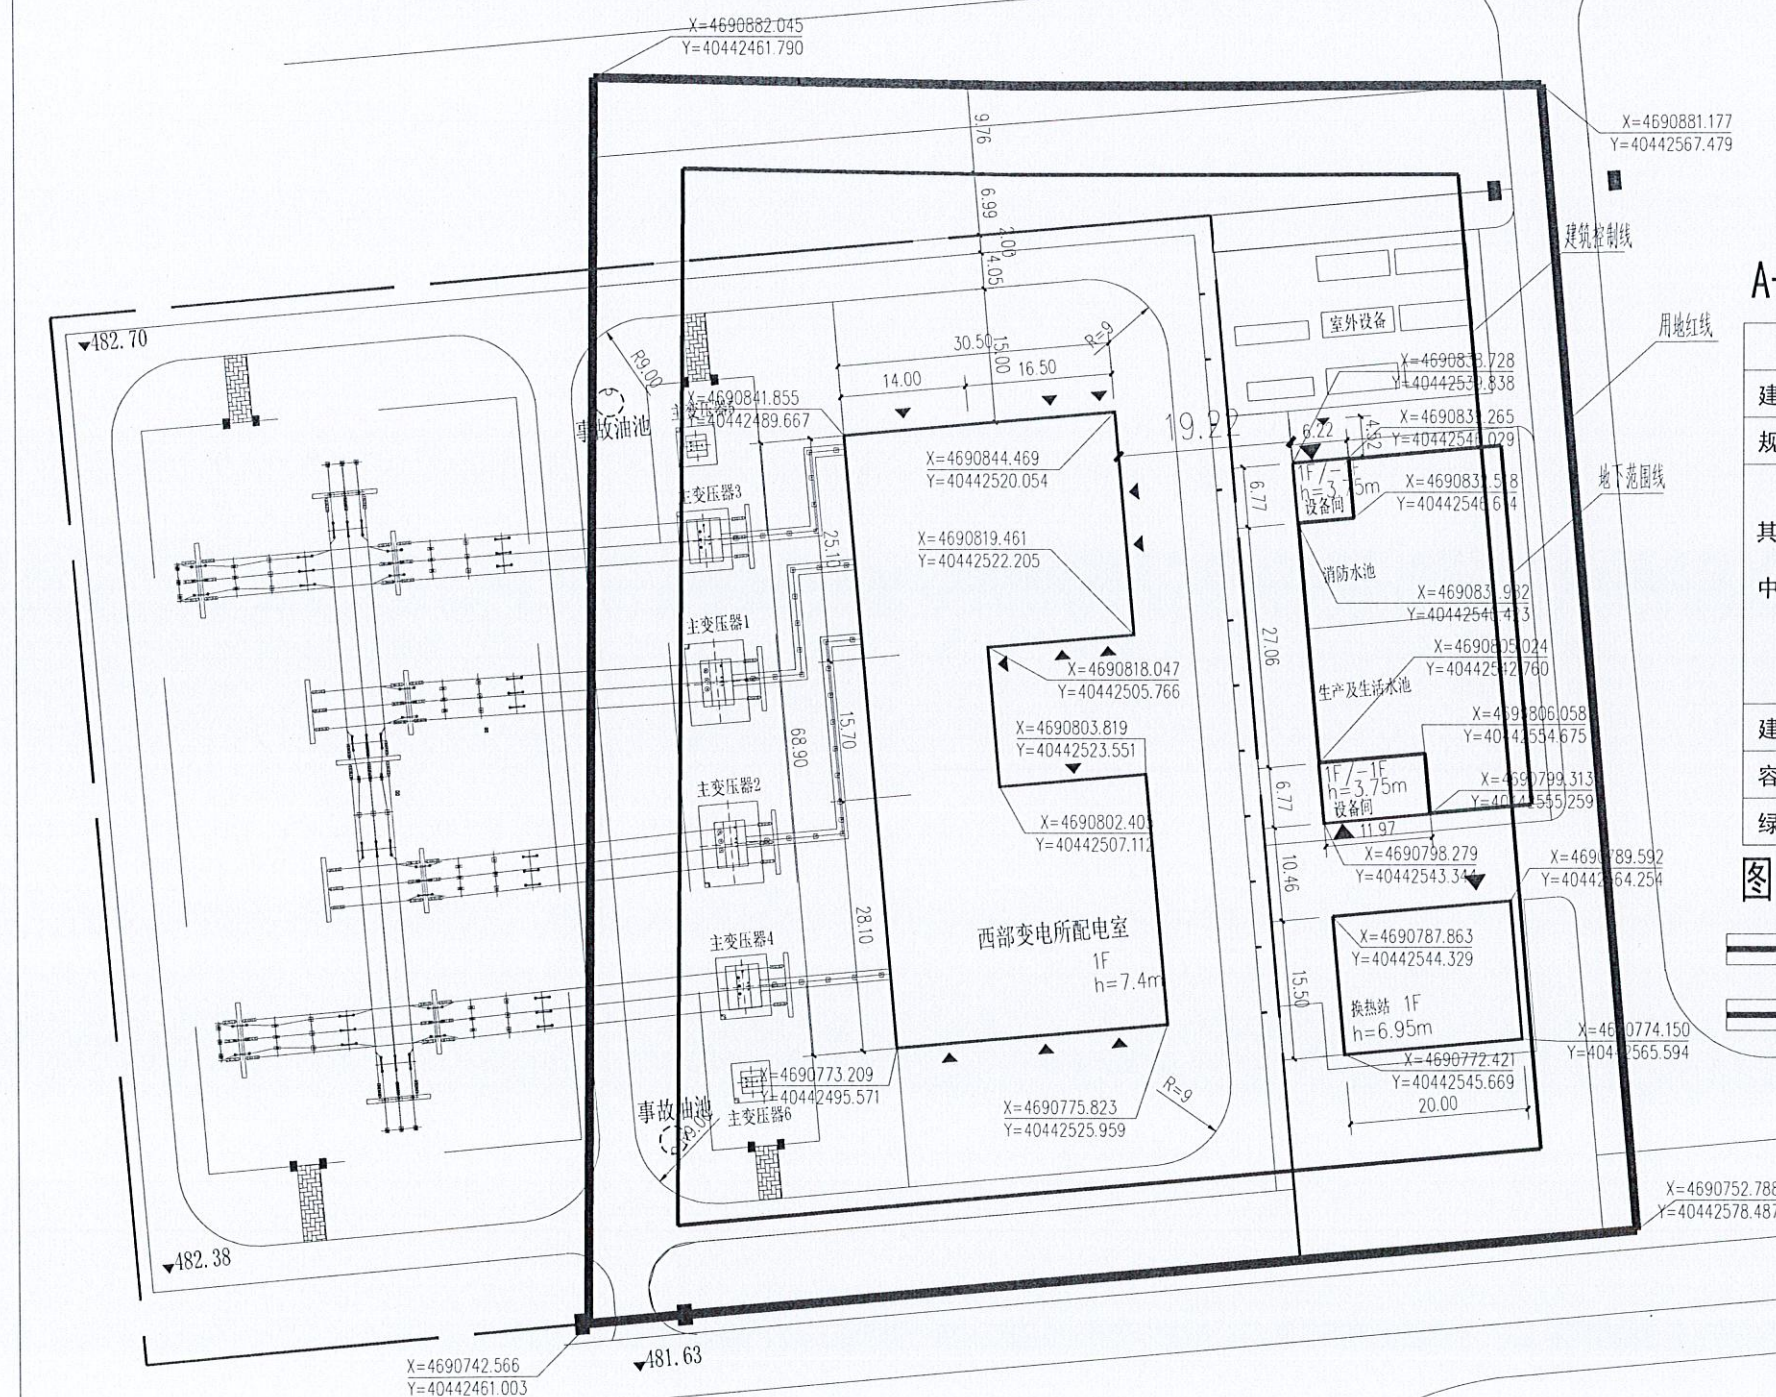

A-03地块技术经济指标:

项目名称		单位	数值	备注说明	
建设用地总面积		m²	14934.41		
规划总建筑面积		m²	3216.47		
其中	地上建筑面积		m²	2275.15	
	其 中	设备间	m²	123.15	
		换热站	m²	310	
		西部变电所配电室	m²	1842	
	地下建筑面积		m²	941.32	消防水池和生产及生活水池
建筑密度		%	15.3		
容积率			0.153		
绿地率		%	30	绿化面积4481m²	

冬 例



总平面布置图 1:500

建设单位：
内蒙古平庄煤业(集团)有
限责任公司元宝山露天煤矿

工程名称: 内蒙古平庄煤业(集团)有限责任
公司元宝山露天煤矿

子项名称:

图纸名称:

总平面图

设计号	2409005
-----	---------

项目	薛琦	崔琦
----	----	----

经 理	时 间	04 月
审 定	工 料 定	64


审 核	于兴冉	于兴
-----	-----	----

校 对	薛琦	薛琦
-----	----	----

项 目	王新宇	2409
-----	-----	------

专 业	曹生述	由“述

负责人	曹光博	曹光博
人		

方 案	曹先博	曹先博
-----	-----	-----

设计	曹先博	曹先博
----	-----	-----

制 图	曹先博	曹先博
-----	-----	-----

室 别	主 客 中 心
-----	---------

主 办	万荣中心
图 别	1011

图 别	规划
-----	----

图号	01
----	----

日期	2024.09
----	---------



规划设计方案公示
附图附件专用章
赤峰市自然资源局元宝山区分局

