


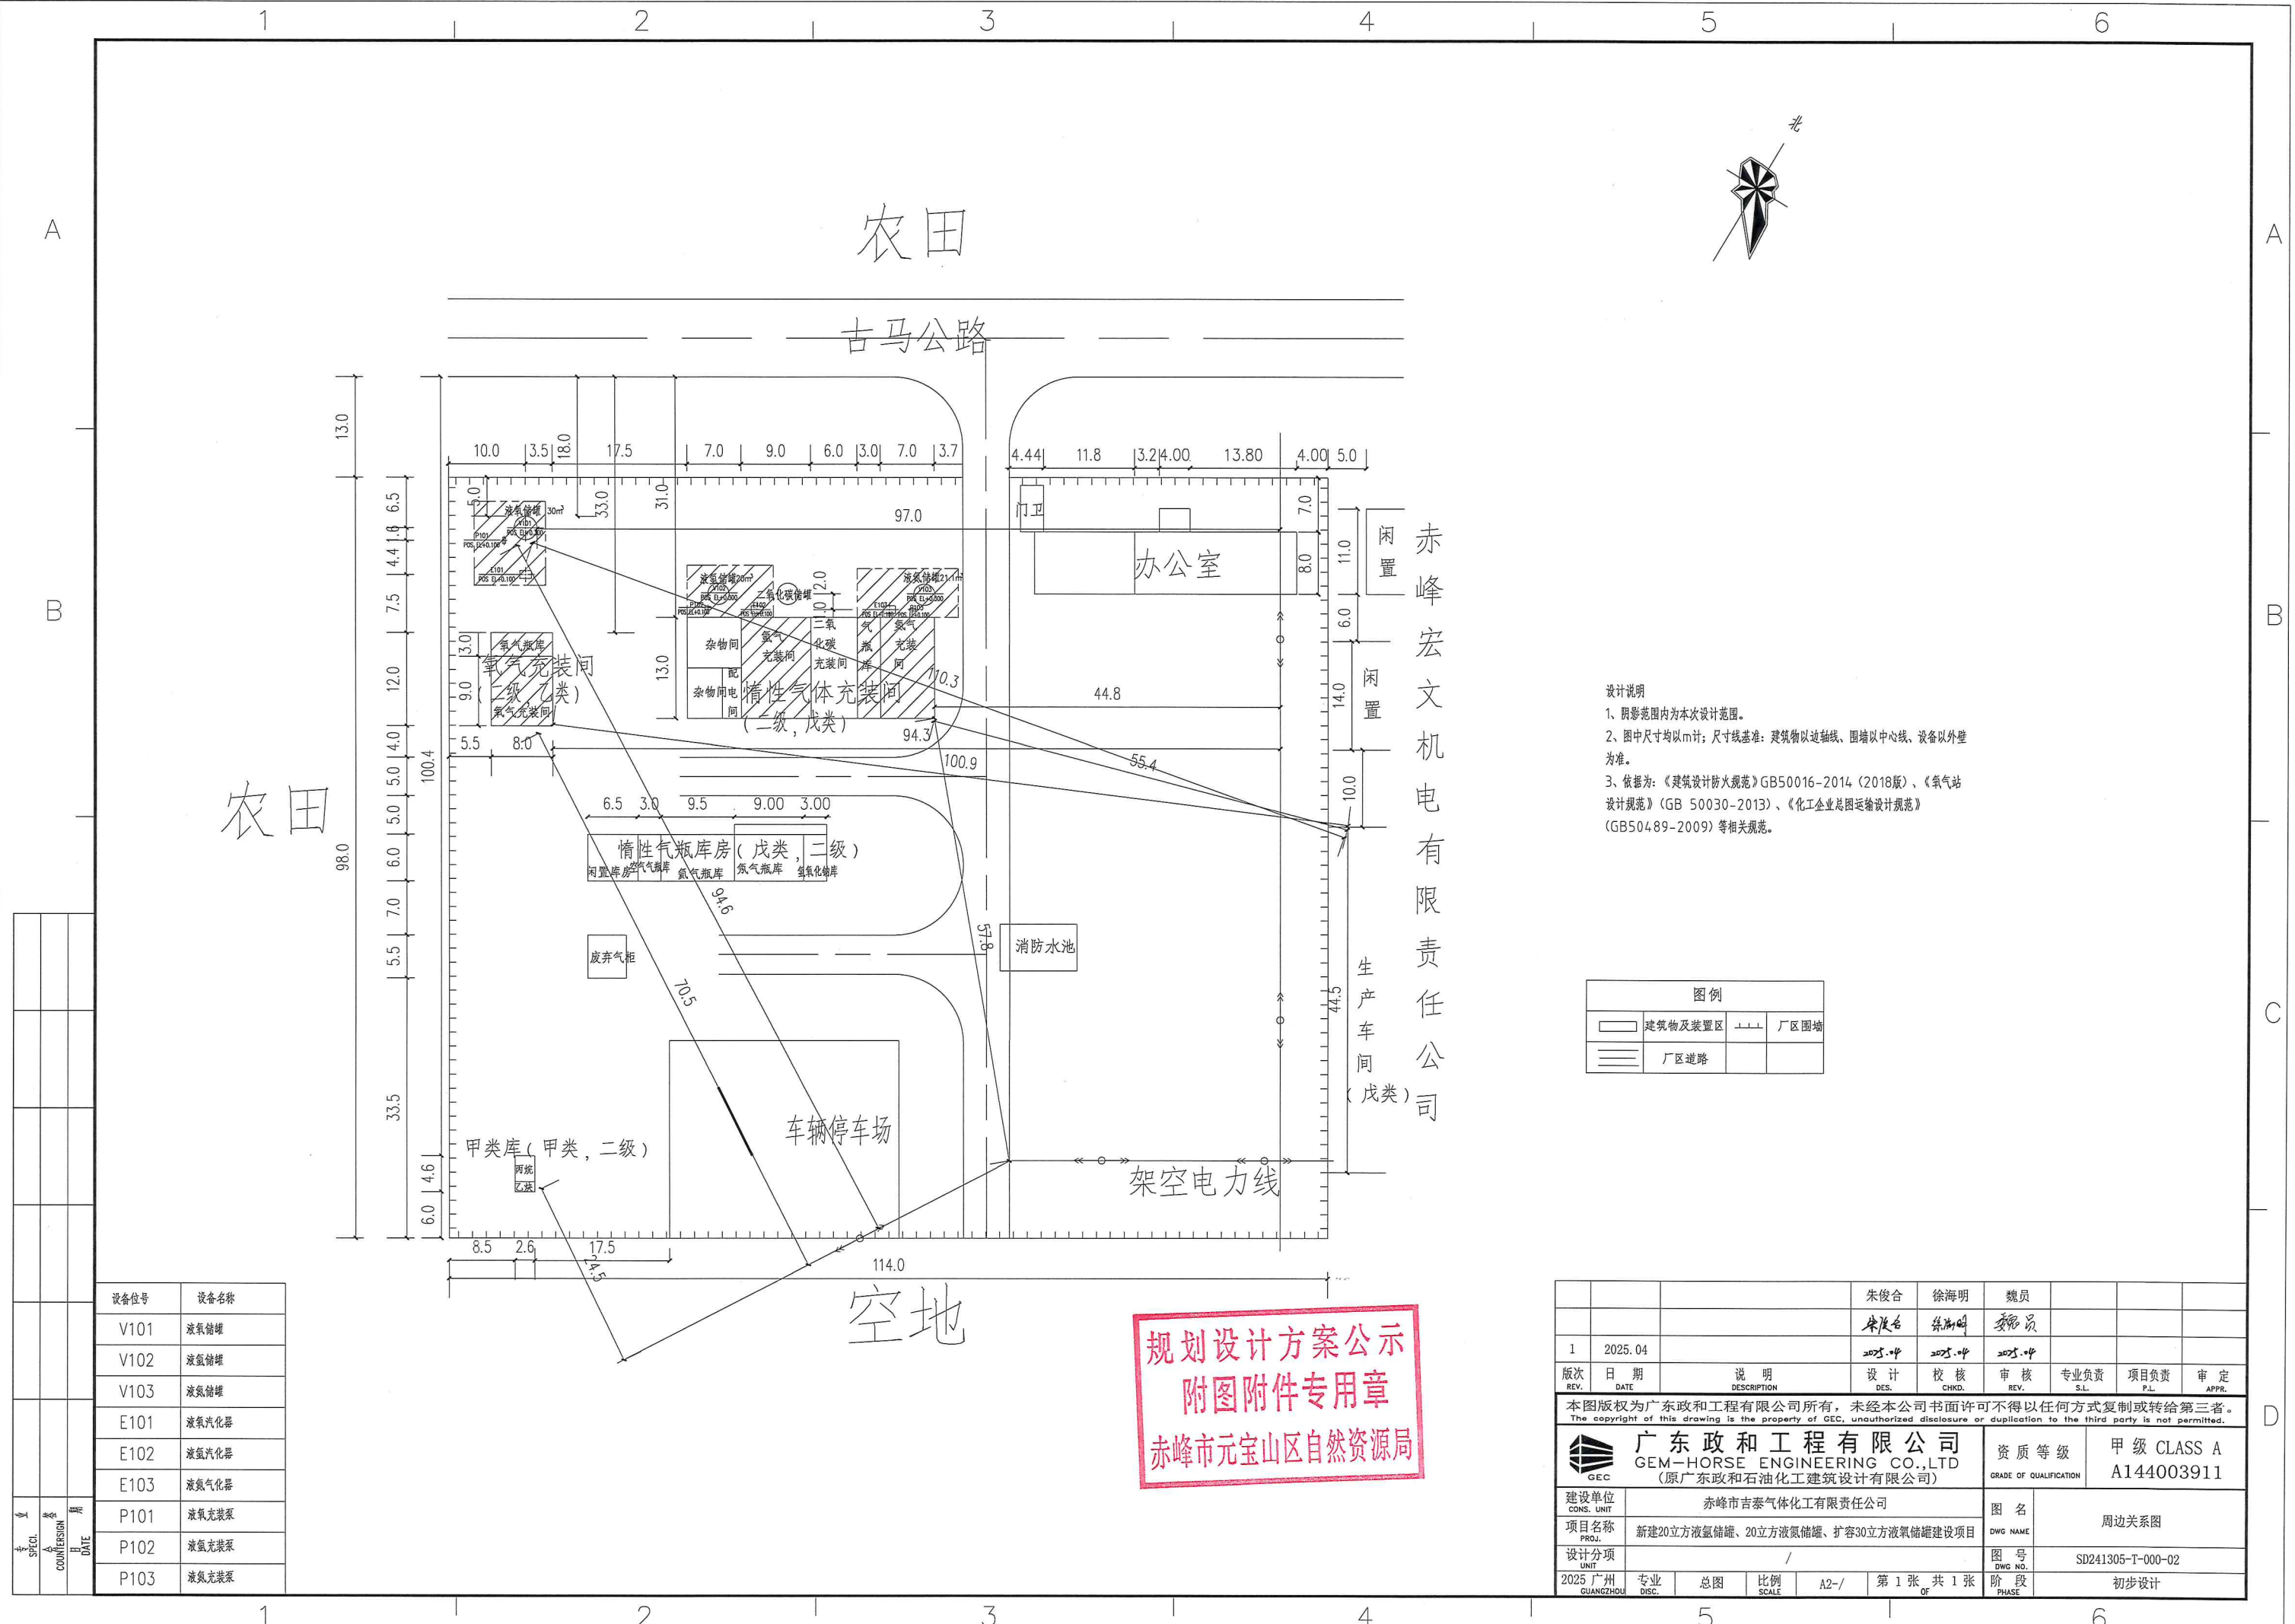

设计说明

1、阴影范围内为本次设计范围。

2、图中尺寸均以m计；尺寸线基准：建筑物以边轴线、围墙以中心线、设备以外壁为准。

3、依据为：《建筑设计防火规范》GB50016-2014（2018版）、《氧气站设计规范》（GB 50030-2013）、《化工企业总图运输设计规范》（GB50489-2009）等相关规范。

图例			
	建筑物及装置区		厂区围墙
	厂区道路		

			朱俊合	徐海明	魏员			
			朱俊合	徐海明	魏员			
1	2025. 04		2025.04	2025.04	2025.04			
版次	日期	说明	设计	校核	审核	专业负责	项目负责	审定
REV.	DATE	DESCRIPTION	DES.	CHKD.	REV.	S.L.	P.L.	APPR.
本图版权为广东政和工程有限公司所有，未经本公司书面许可不得以任何方式复制或转给第三者。 The copyright of this drawing is the property of GEC, unauthorized disclosure or duplication to the third party is not permitted.								
广东政和工程有限公司 GEM-HORSE ENGINEERING CO.,LTD (原广东政和石油化工建筑设计有限公司)						资质等级	甲级 CLASS A A144003911	
建设单位	赤峰市吉泰气体化工有限责任公司					图名	周边关系图	
项目名称	新建20立方液氢储罐、20立方液氮储罐、扩容30立方液氧储罐建设项目					DWG NAME		
设计分项	/					图号	SD241305-T-000-02	
2025 广州	专业	总图	比例	A2-/	第 1 张 共 1 张	阶段	初步设计	
GUANGZHOU	DISC.		SCALE		OF	PHASE		

规划设计方案公示
附图附件专用章
赤峰市元宝山区自然资源局

设备位号	设备名称
V101	液氧储罐
V102	液氮储罐
V103	液氧储罐
E101	液氧汽化器
E102	液氮汽化器
E103	液氧汽化器
P101	液氧充装泵
P102	液氮充装泵
P103	液氧充装泵