




农田

古马公路

农田

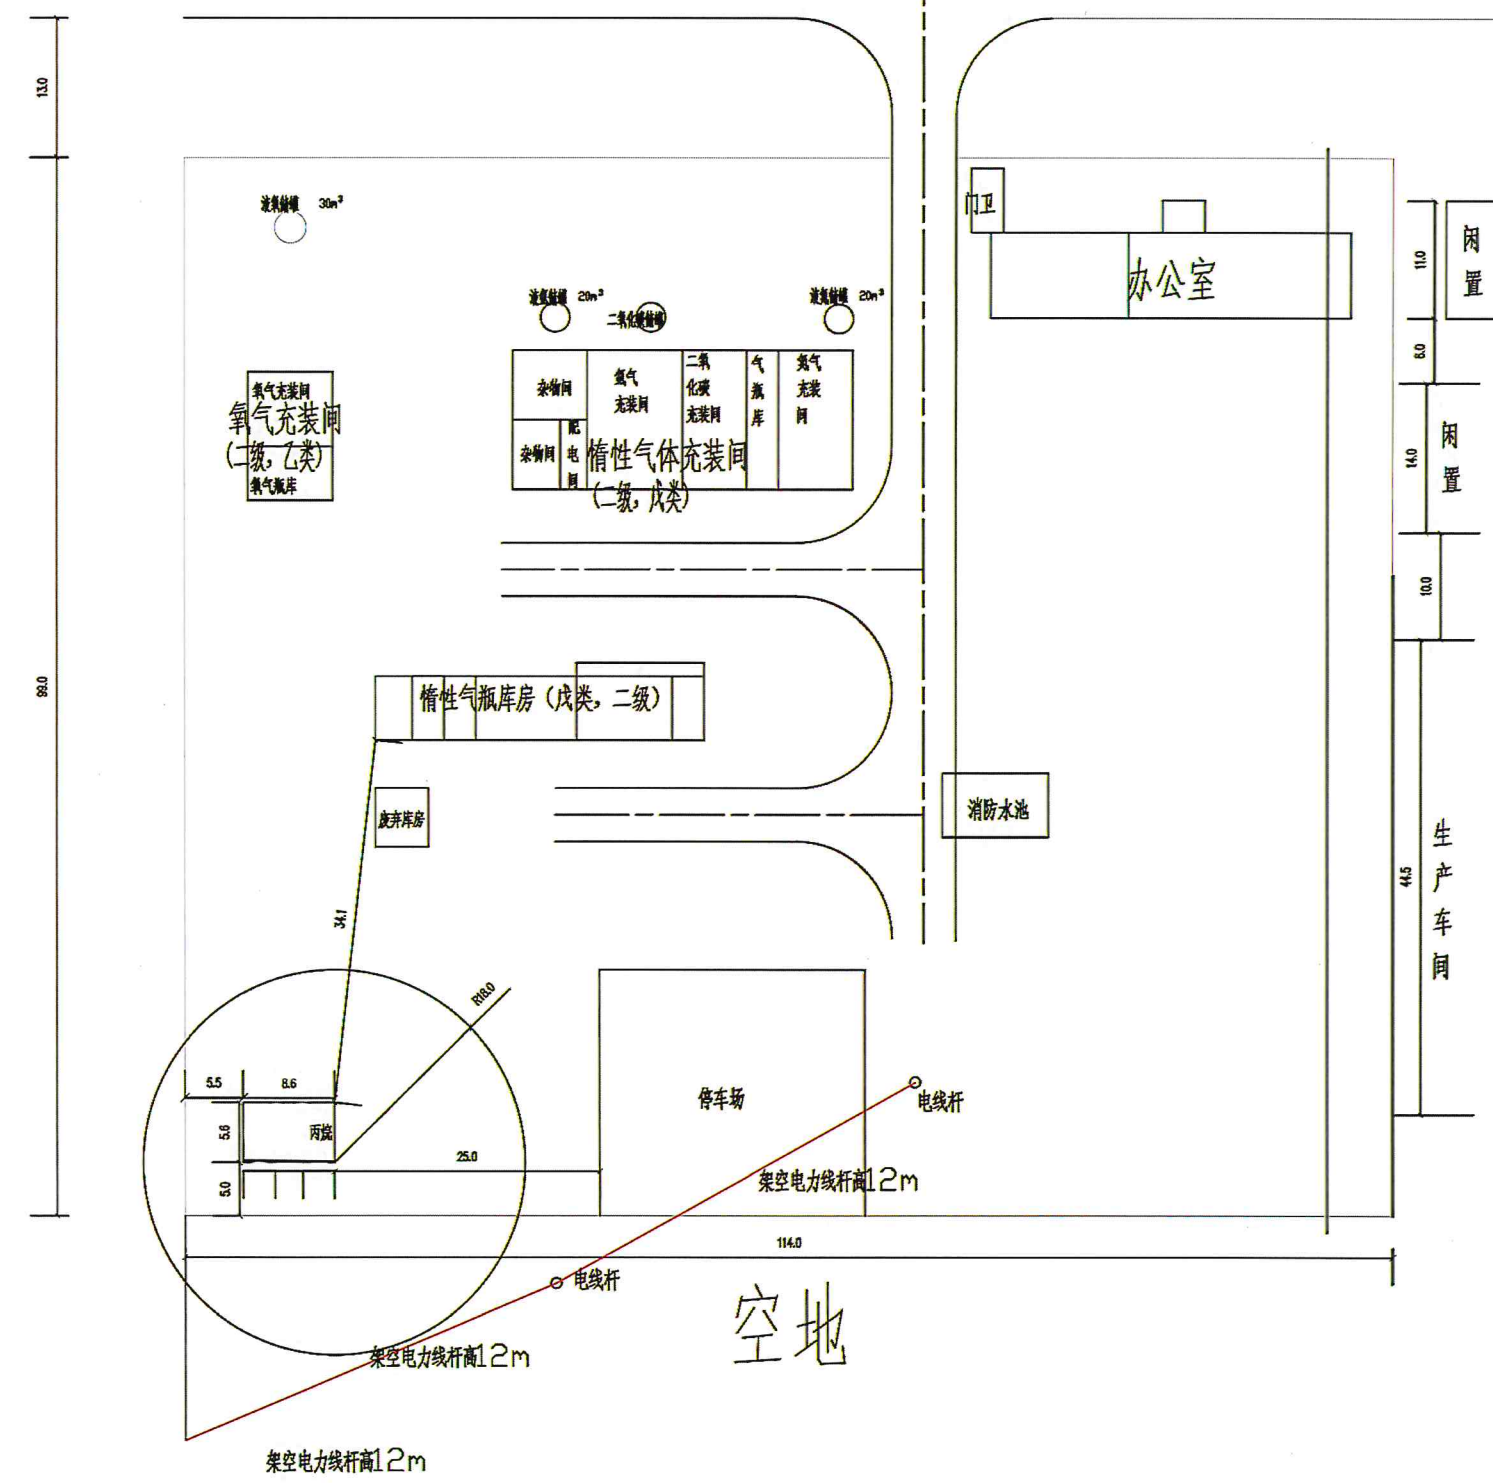

赤峰宏文机电有限责任公司

图例		
	建筑物及装置区	厂区围墙
	厂区道路	

规划设计方案公示
附图附件专用章
赤峰市元宝山区自然资源局