


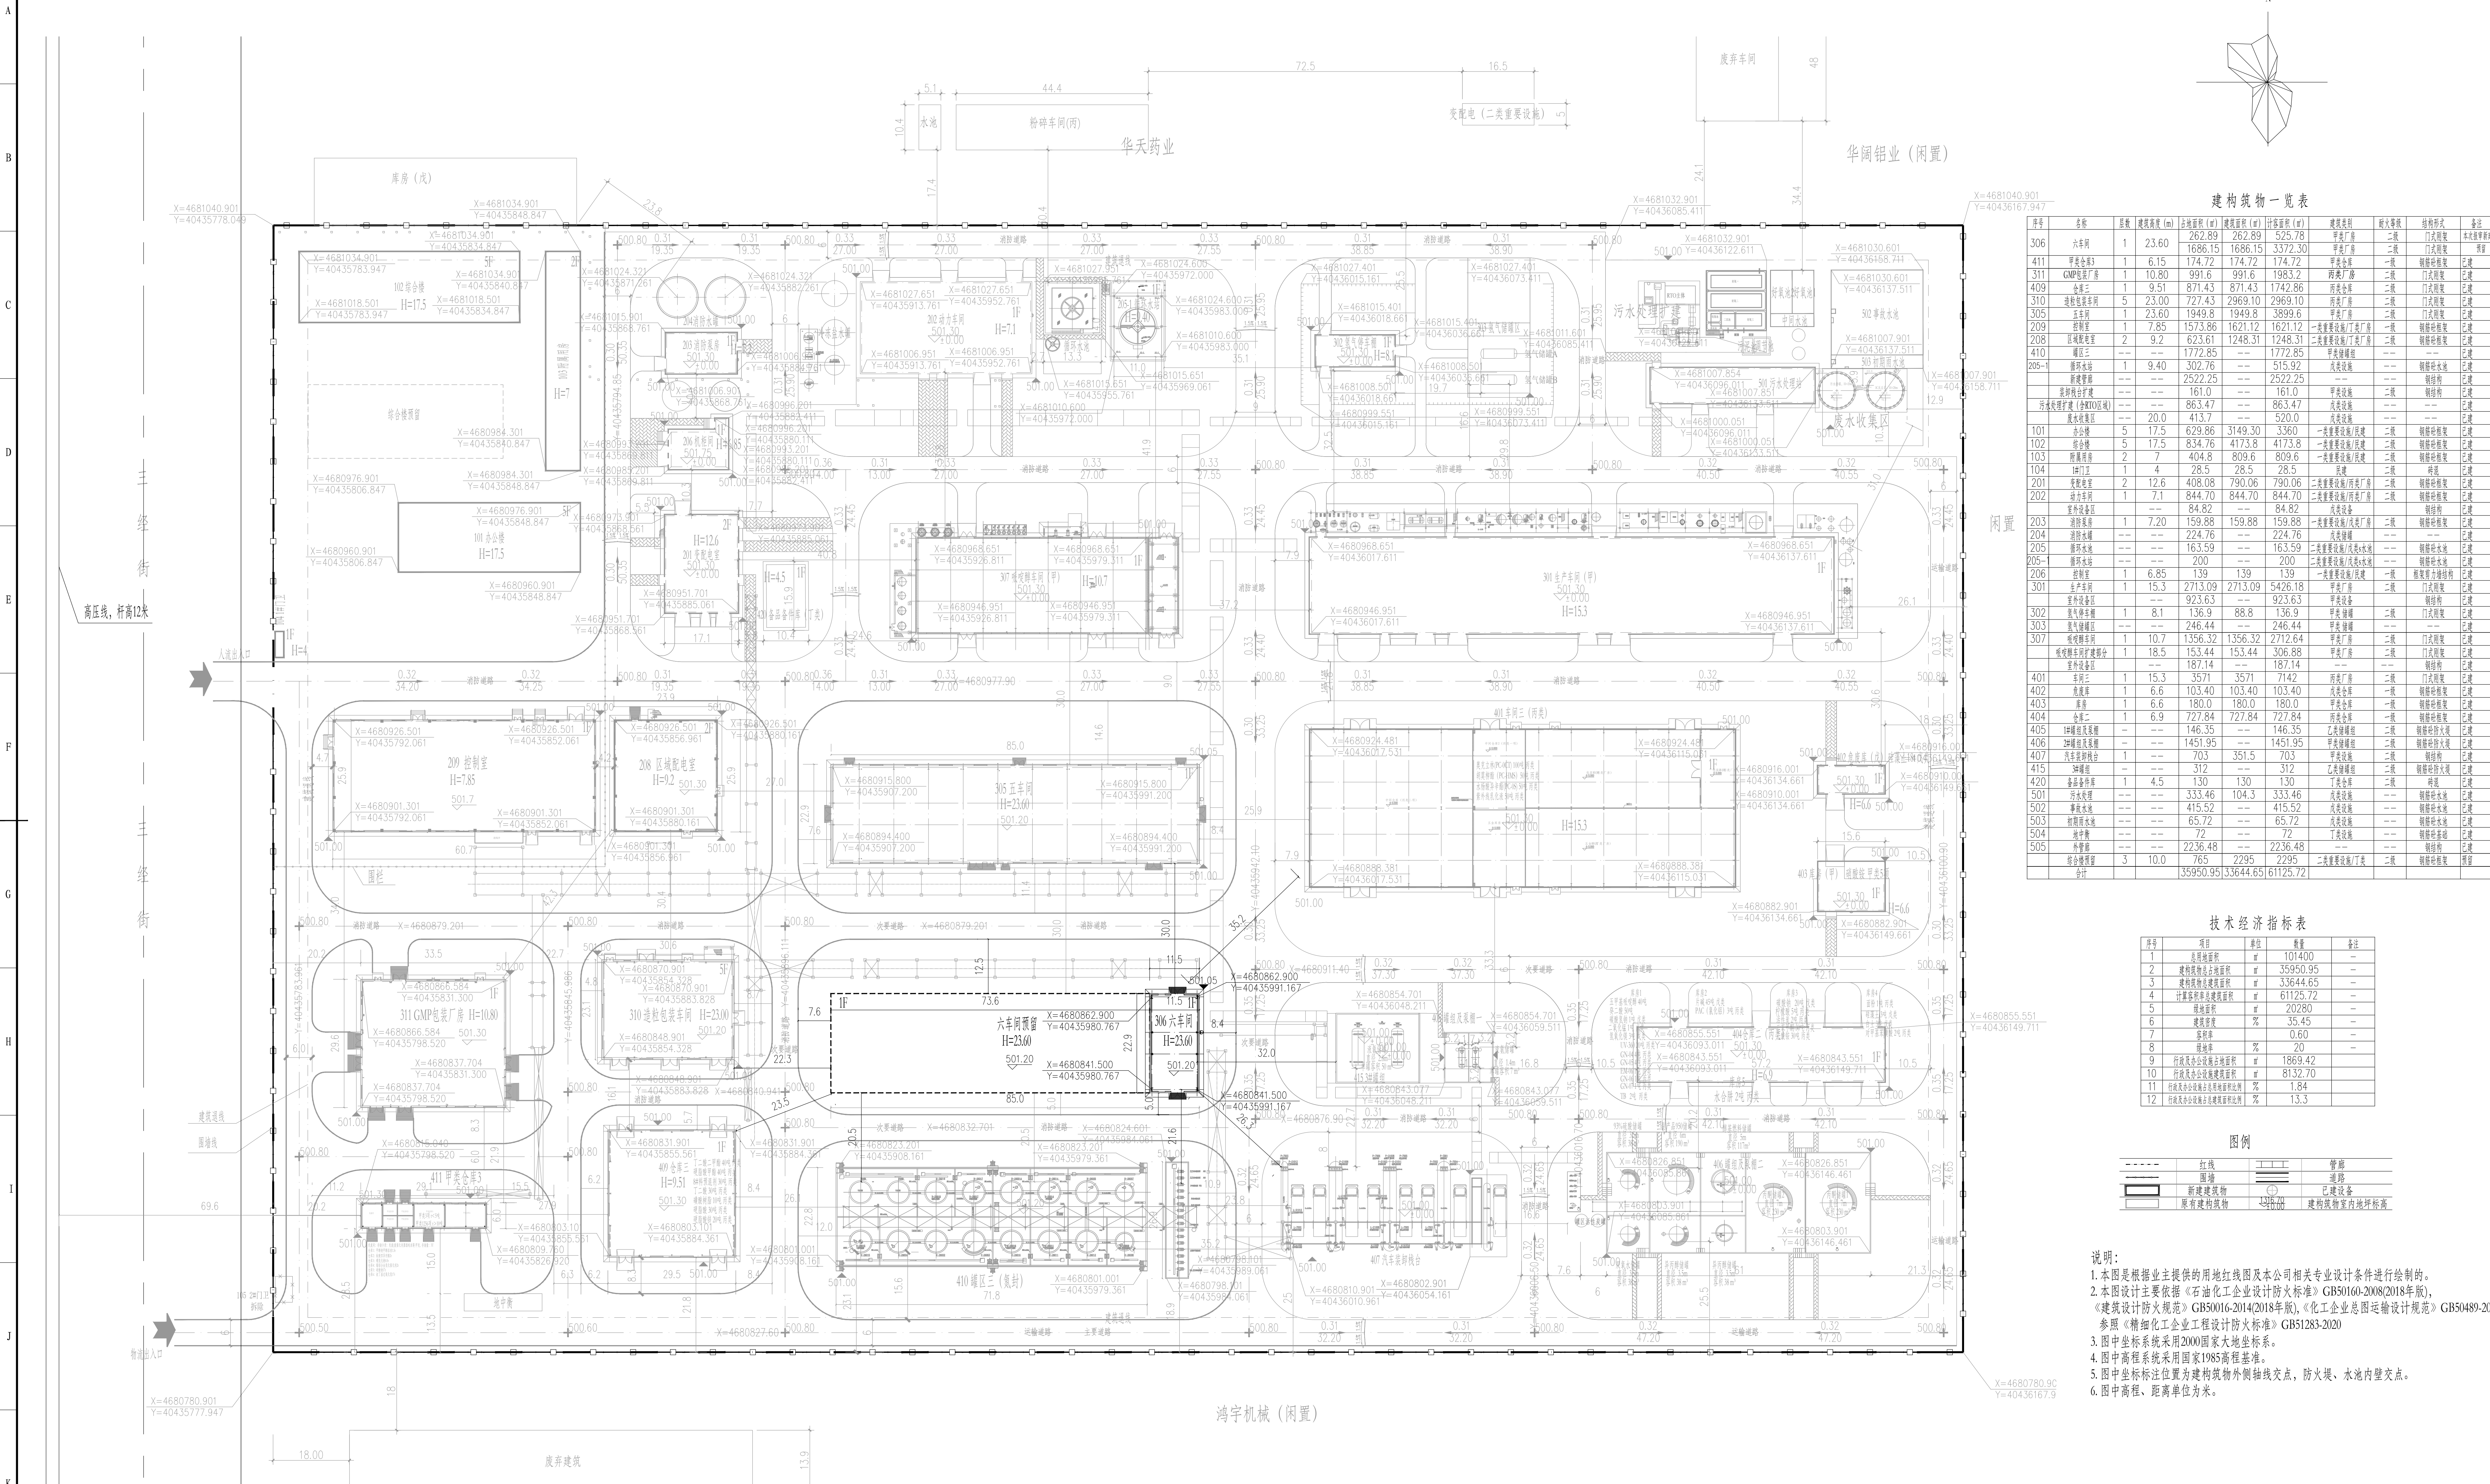

建筑物一览表

序号	名称	层数	建筑面积 (m²)	占地面积 (m²)	结构形式	备注
合计			35950.95	33644.65		

技术经济指标表

序号	项目	单位	数量	备注
1	总用地面积	m²	101400	

图例

红线	围墙	管廊
道路	新建建筑物	已建设备
原有建筑物	原有建筑物	新建构筑物

说明:
1. 本图是根据业主提供的用地红线图及本公司相关专业设计条件进行绘制的。
2. 本图设计主要依据《石油化工企业设计防火标准》GB50160-2008(2018年版)、《建筑设计防火规范》GB50016-2014(2018年版)、《化工企业总图运输设计规范》GB50489-2009、《精细化工企业工程设计防火标准》GB51283-2020。
3. 图中坐标系统采用2000国家大地坐标系。
4. 图中高程系统采用国家1985高程基准。
5. 图中坐标标注位置为建筑物外轮廓线交点, 防火堤、水池内壁上交点。
6. 图中高程、距离单位为米。

