


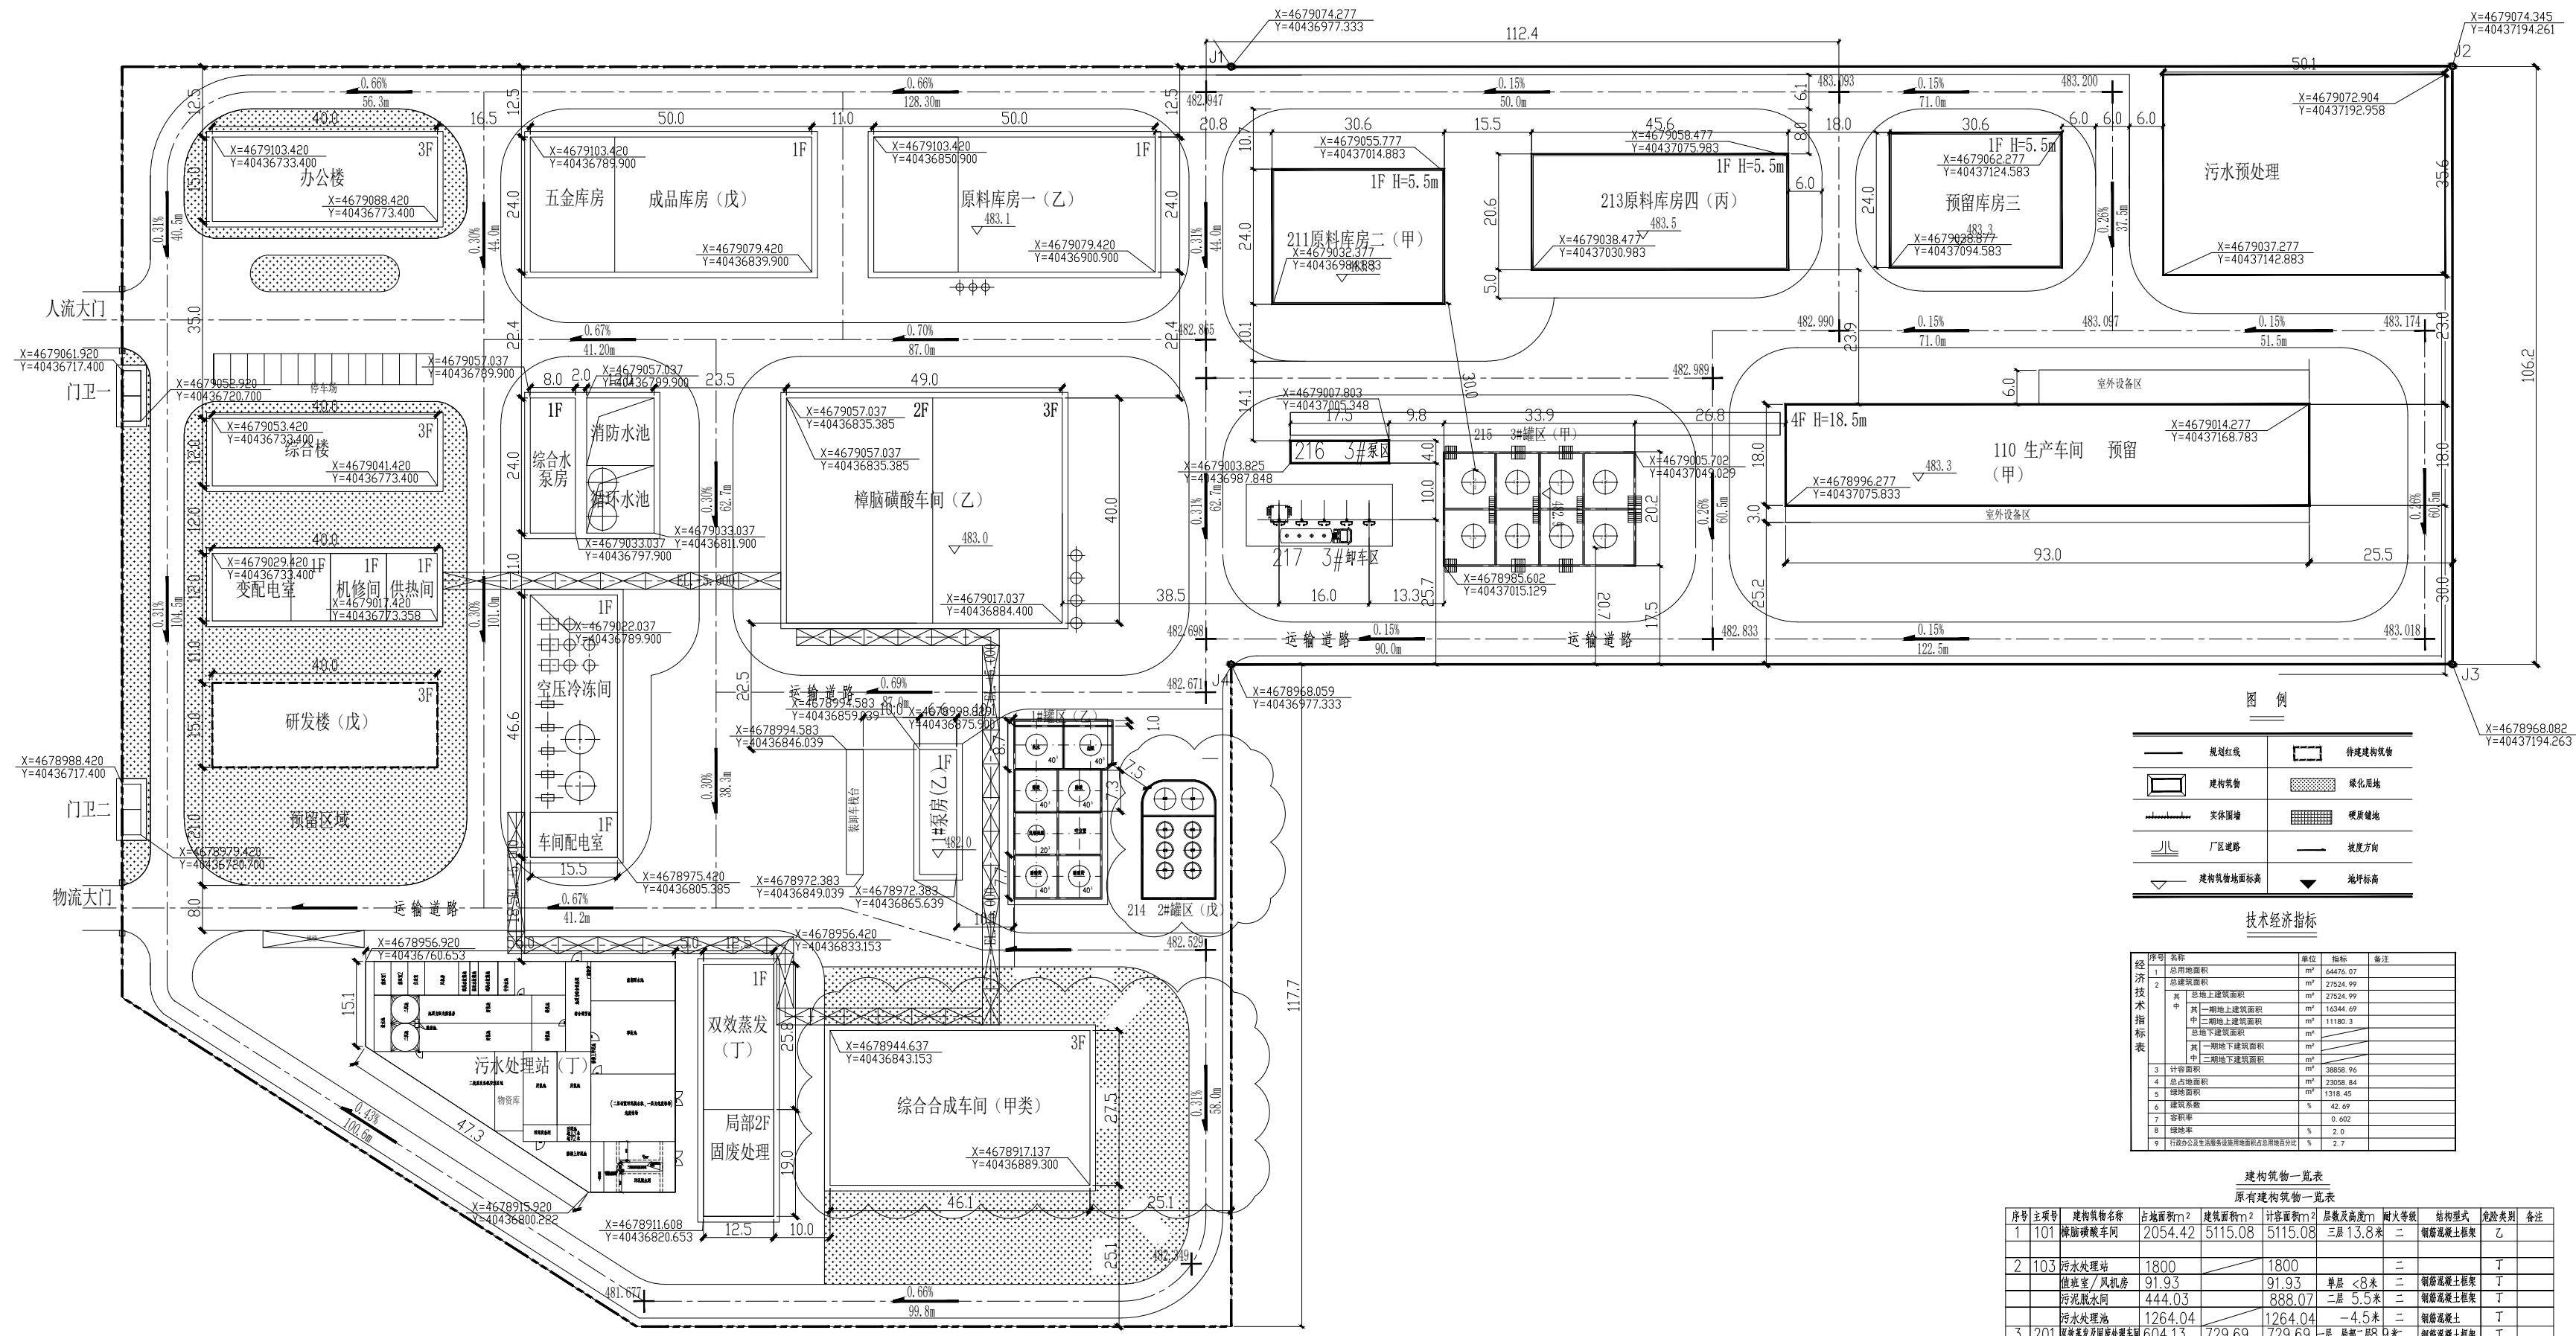

	规划红线		待建建筑物
	建构物		绿化用地
	实体围墙		硬质铺地
	厂内道路		坡度方向
	建构物物地面标高		地坪标高

序号	名称	单位	规格	备注
1	总用地面积	m ²	64476.07	
2	总建筑面积	m ²	27524.49	
2.1	地上总建筑面积	m ²	27524.49	
2.2	其中：一期地上建筑面积	m ²	16344.69	
2.3	二期地上建筑面积	m ²	11180.3	
2.4	地下总建筑面积	m ²		
2.5	其中：一期地下建筑面积	m ²		
2.6	二期地下建筑面积	m ²		
3	计容面积	m ²	38858.56	
序号	主序号	建筑物名称	占地面积m ²	建筑面积m ²	开建年份	层数	层高m	耐火等级	结构形式	类别及材料	备注
		值班室 / 风机房	91.93	91.93		单层	<8米	二	钢筋混凝土框架	钢筋混凝土框架	丁
		污泥脱水间	444.03	888.07		二层	5.5米	二	钢筋混凝土框架	钢筋混凝土框架	丁
		污水处理池	1264.04		1264.04		—4.5米	二	钢筋混凝土柱	钢筋混凝土柱	丁
		合计	14285.04	16344.69	24534.06						

序号	主项号	建筑物名称	占地面积m ²	建筑面积m ²	11类建筑面积	层数	高度m	耐火等级	结构形式	危险类别	备注
1	102	综合楼车间	1268.04	2075.14	2075.14	3	19.5	—	门式钢架结构	甲	改建
7	217	装卸车收	285.6	—	285.6	/	/	—	钢筋混凝土框架	甲	
8	110	生产车间	1953	6696	6696	4	19.5	—	钢筋混凝土框架	甲	后厨防腐
9	212	辅助库东	734.4	734.4	734.4	1	5.5	—	钢筋混凝土框架	丙	后厨防腐
10	218	污水处理	1784	—	1784	—	—	—	—	丙	后厨防腐
合计			3777.8	11180.3	13424.9						

说 明

1. 本项目防火设计规范执行:
 - 1) 当地规划部门提供的规划红线及消防图;
 - 2) 总平面布置依据《石油化工企业设计防火标准》GB 50160-2008(2018年版)及建筑设计防火规范》GB 50016-2014(2018年版)进行设计;
 - 3) 主要技术经济指标依据《化工企业总图运输设计规范》GB 50489-2009 进行计算;
 - 4) 建筑工程建筑面积参照《建筑工程建筑面积计算规范》GB/T50353-2005进行计算;
2. 图中所标注的坐标或尺寸: 建、构筑物以轴线为准, 池类以内壁为准。
3. 云线为本次设计范围。
4. 本次项目新增建构筑物详见建构筑物一览表。
除新增单体外, 本项目在罐区一内增加两具泵类设施罐同时对应合成车间内重新进行设备布置改造。
5. 本项目一期工程, 建单体沿用一期 95.4 北京坐标系, 二期新增土地及内部建筑物坐标使用大地 2000 坐标系。

	实名打印栏	签署栏	
项目负责人	桑东辉	桑东辉	
专业负责人	桑东辉	桑东辉	
设计人	李延奇	李延奇	
项目负责人注册章			
出图专用章 工程设计出图专用章 开普工程技术有限公司 资质等级：甲级 证书编号：A141001316 化工石化医药行业（化工工程）专业 有效期：至2028年03月22日			
审图章			
专业负责人注册章			
竣工章			
开普工程技术有限公司 A141A00830 地址：河南省郑州市高新技术产业开发区长椿路11号13号楼1单元17层171号			
建设单位 赤峰东汇制药有限公司			
项目名称 赤峰东汇制药有限公司年产1300吨原料药建设项目			
子项名称 全厂			
图 名 总平面布置图			
工程编号	101	设计阶段	初步设计
设计专业	总图	版 次	A
设计比例	1:100	日 期	2025.12
图 号	KP250944-ZT-000-01		
第 1 张		总 1 张	
职 责	姓 名	签 字	
项目负责人	桑东辉	桑东辉	
专业负责人	桑东辉	桑东辉	
审 定	张圣春	张圣春	
审 核	桑东辉	桑东辉	
校 对	孔焯娟	孔焯娟	
设 计	李延奇	李延奇	